




TUMAČ PLANSKOG ZNAKOVLJA

[OB-1-1] Obuhvat prostornog plana

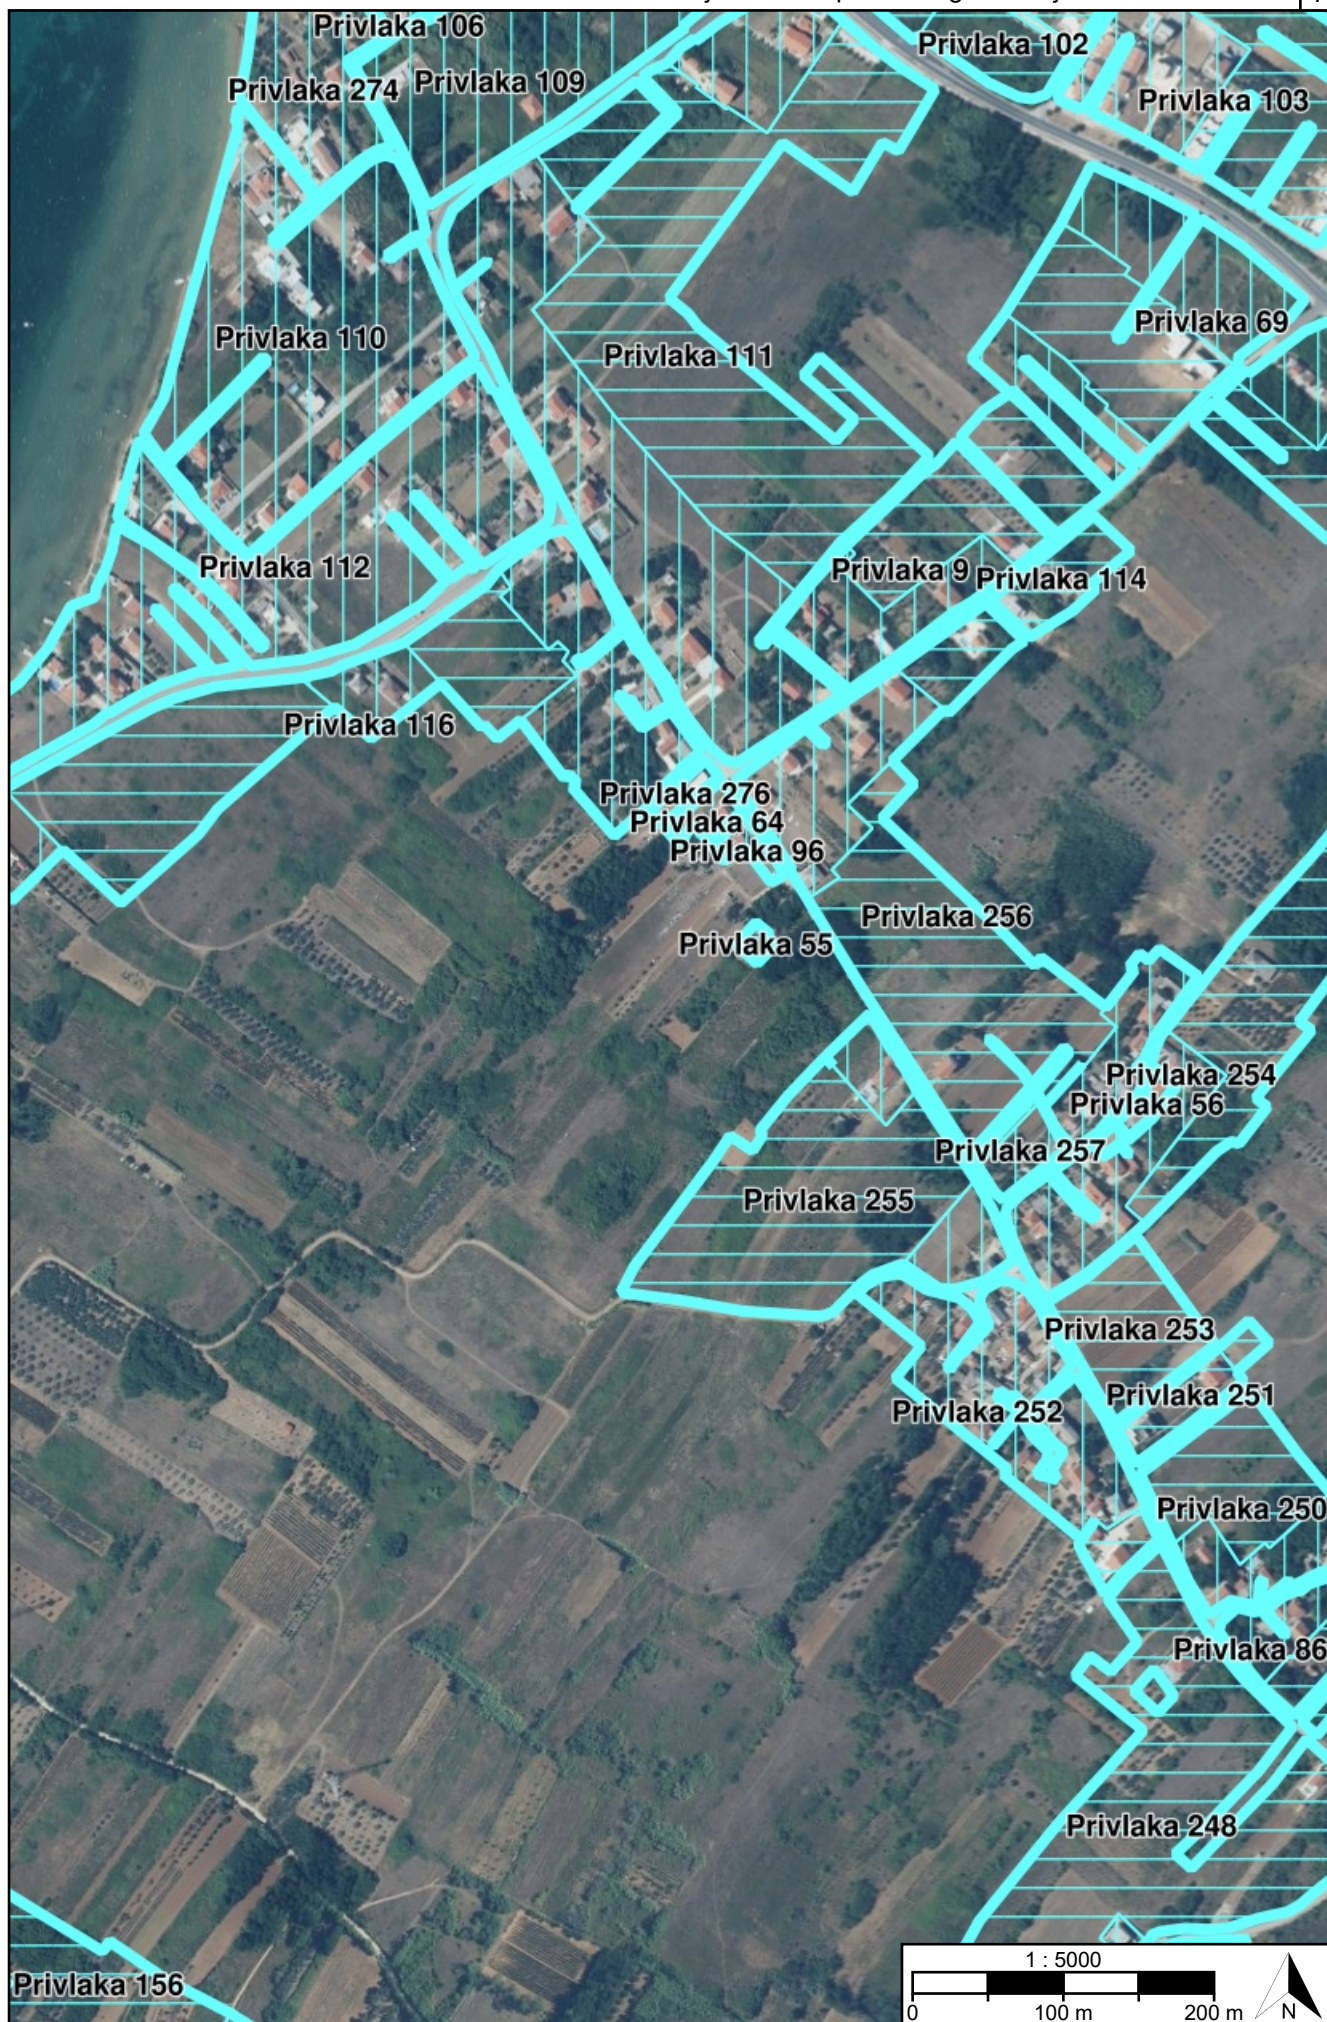

[OB-1-1-3001] Obuhvat prostornog plana

[KN-2-1] Građevinska područja



[KN-2-1-3201] Izdvojeno
građevinsko područje
izvan naselja (GPIN)



[KN-2-1-3202] (GPIN)
Izgrađeno



[KN-2-1-3203] (GPIN)
Neizgrađeno



[KN-2-1-3205] (GPIN)
Posredna provedba



[KN-2-1-3206] (GPIN)
Posredna provedba -
izgrađeno



[KN-2-1-3207] (GPIN)
Posredna provedba -
neizgrađeno



[KN-2-1-3301]
Građevinsko područje
naselja (GPN)



[KN-2-1-3302] (GPN)
Izgrađeno



[KN-2-1-3303] (GPN)
Neizgrađeno



[KN-2-1-3305] (GPN)
Posredna provedba

REPUBLIKA HRVATSKA ZADARSKA ŽUPANIJA, OPĆINA PRIVLAKA	
Naziv prostornog plana: Prostorni plan uređenja Općine Privlaka	
Naziv kartografskog prikaza prostornog plana: 1.2. Građevinska područja	Mjerilo prikaza: 1:5000
Vrsta postupka: Postupak transformacije prostornog plana	
Faza transformacije plana: Prijedlog transformiranog prostornog plana	Oznaka revizije plana:
Odluka o transformaciji prostornog plana: Odluka o transformaciji Prostornog plana uređenja Općine Privlaka (Službeni glasnik Općine Privlaka broj 8/24)	
Objava plana: Objava plana provodi se od 29.07.2026. do zaključno s danom 12.08.2026.	
Nositelj izrade prostornog plana: Zadarska županija, Općina Privlaka Jedinstveni upravni odjel	Odgovorna osoba nositelja izrade: PROČELNICA Ivana Skoblar Šango mag.iur.
Tijelo koje donosi prostorni plan: Zadarska županija, Općina Privlaka Općinsko vijeće	Predsjednik tijela koje donosi prostorni plan: PREDSJEDNIK OPĆINSKOG VIJEĆA Nikica Begonja
Stručni izrađivač prostornog plana: GIN-COMPANY d.o.o. Zadar, Ulica braće Miroslava i Janka Perice 19 OIB: 91269631532	Odgovorna osoba stručnog izrađivača: INŽENJER Grgo Batur ing.građ.
	Odgovorni voditelj izrade: Tomislav Kukavica dipl.ing.arh.
Stručni tim:	

Naziv prostornog plana:

Prostorni plan uređenja Općine Privlaka

Naziv kartografskog prikaza prostornog plana:

1.2. Građevinska područja

Mjerilo prikaza:

1:5000

Vrsta postupka:

Postupak transformacije prostornog plana

Faza transformacije plana:

Prijedlog transformiranog prostornog plana

Oznaka revizije plana:

Prostor za digitalni potpis

Odgovorna osoba nositelja izrade:

PROČELNICA

Ivana Skoblar Šango mag.iur.

Odgovorna osoba stručnog izrađivača:

INŽENJER

Grgo Batur ing.građ.

Odgovorni voditelj izrade:

Tomislav Kukavica dipl.ing.arh.