

1 : 5000

0. GRANICE:

- granica općine
- granica ZOP-a 1000 m - prostor ograničenja
- granica ZOP-a 300 m - prostor ograničenja

Ostale granice

- stara jezgra naselja
- obuhvat obvezne izrade prostornog plana užeg područja
- prostorni plan užeg područja koji je na snazi

1. POVRŠINE ZA RAZVOJ I UREĐENJE  
1.1. RAZVOJ I UREĐENJE POVRŠINA NASELJA

- gusto izgrađeni dio GP naselja
- izgrađeni dio GP naselja
- neizgrađeni dio GP naselja
- javna i društvena namjena
- turističko ugostiteljska namjena  
hotel - T1, turističko naselje - T2
- morska plaža  
uređena morska plaža - R3, prirodna plaža - R4

Izgrađeno/neizgrađeno-neuređeno

1.2. RAZVOJ I UREĐENJE POVRŠINA IZVAN NASELJA

- proizvodna namjena  
pretežito zanatska - I2
- pretežito poslovna namjena
- turističko ugostiteljska namjena  
hotel - T1, turističko naselje - T2, kamp - T3
- sportsko-rekreativna namjena  
sport - R1, rekreacija - R2
- pastoralni centar
- groblje

Izgrađeno/neizgrađeno-neuređeno

- morska plaža  
uređena morska plaža - R3, prirodna obala - R4

3. PROMET

3.1. CESTOVNI PROMET



- državna cesta - D306
- županijska cesta
- lokalna cesta
- ostale prometne površine

postojeće/planirano

3.2. POMORSKI PROMET

- lučko područje - planirani obuhvat
- lučko područje - postojeći obuhvat
- luka otvorena za javni promet - lokalnog značaja
- komunalni vez - izdvojeni bazen lučkog područja
- privezište

Prometni profili:

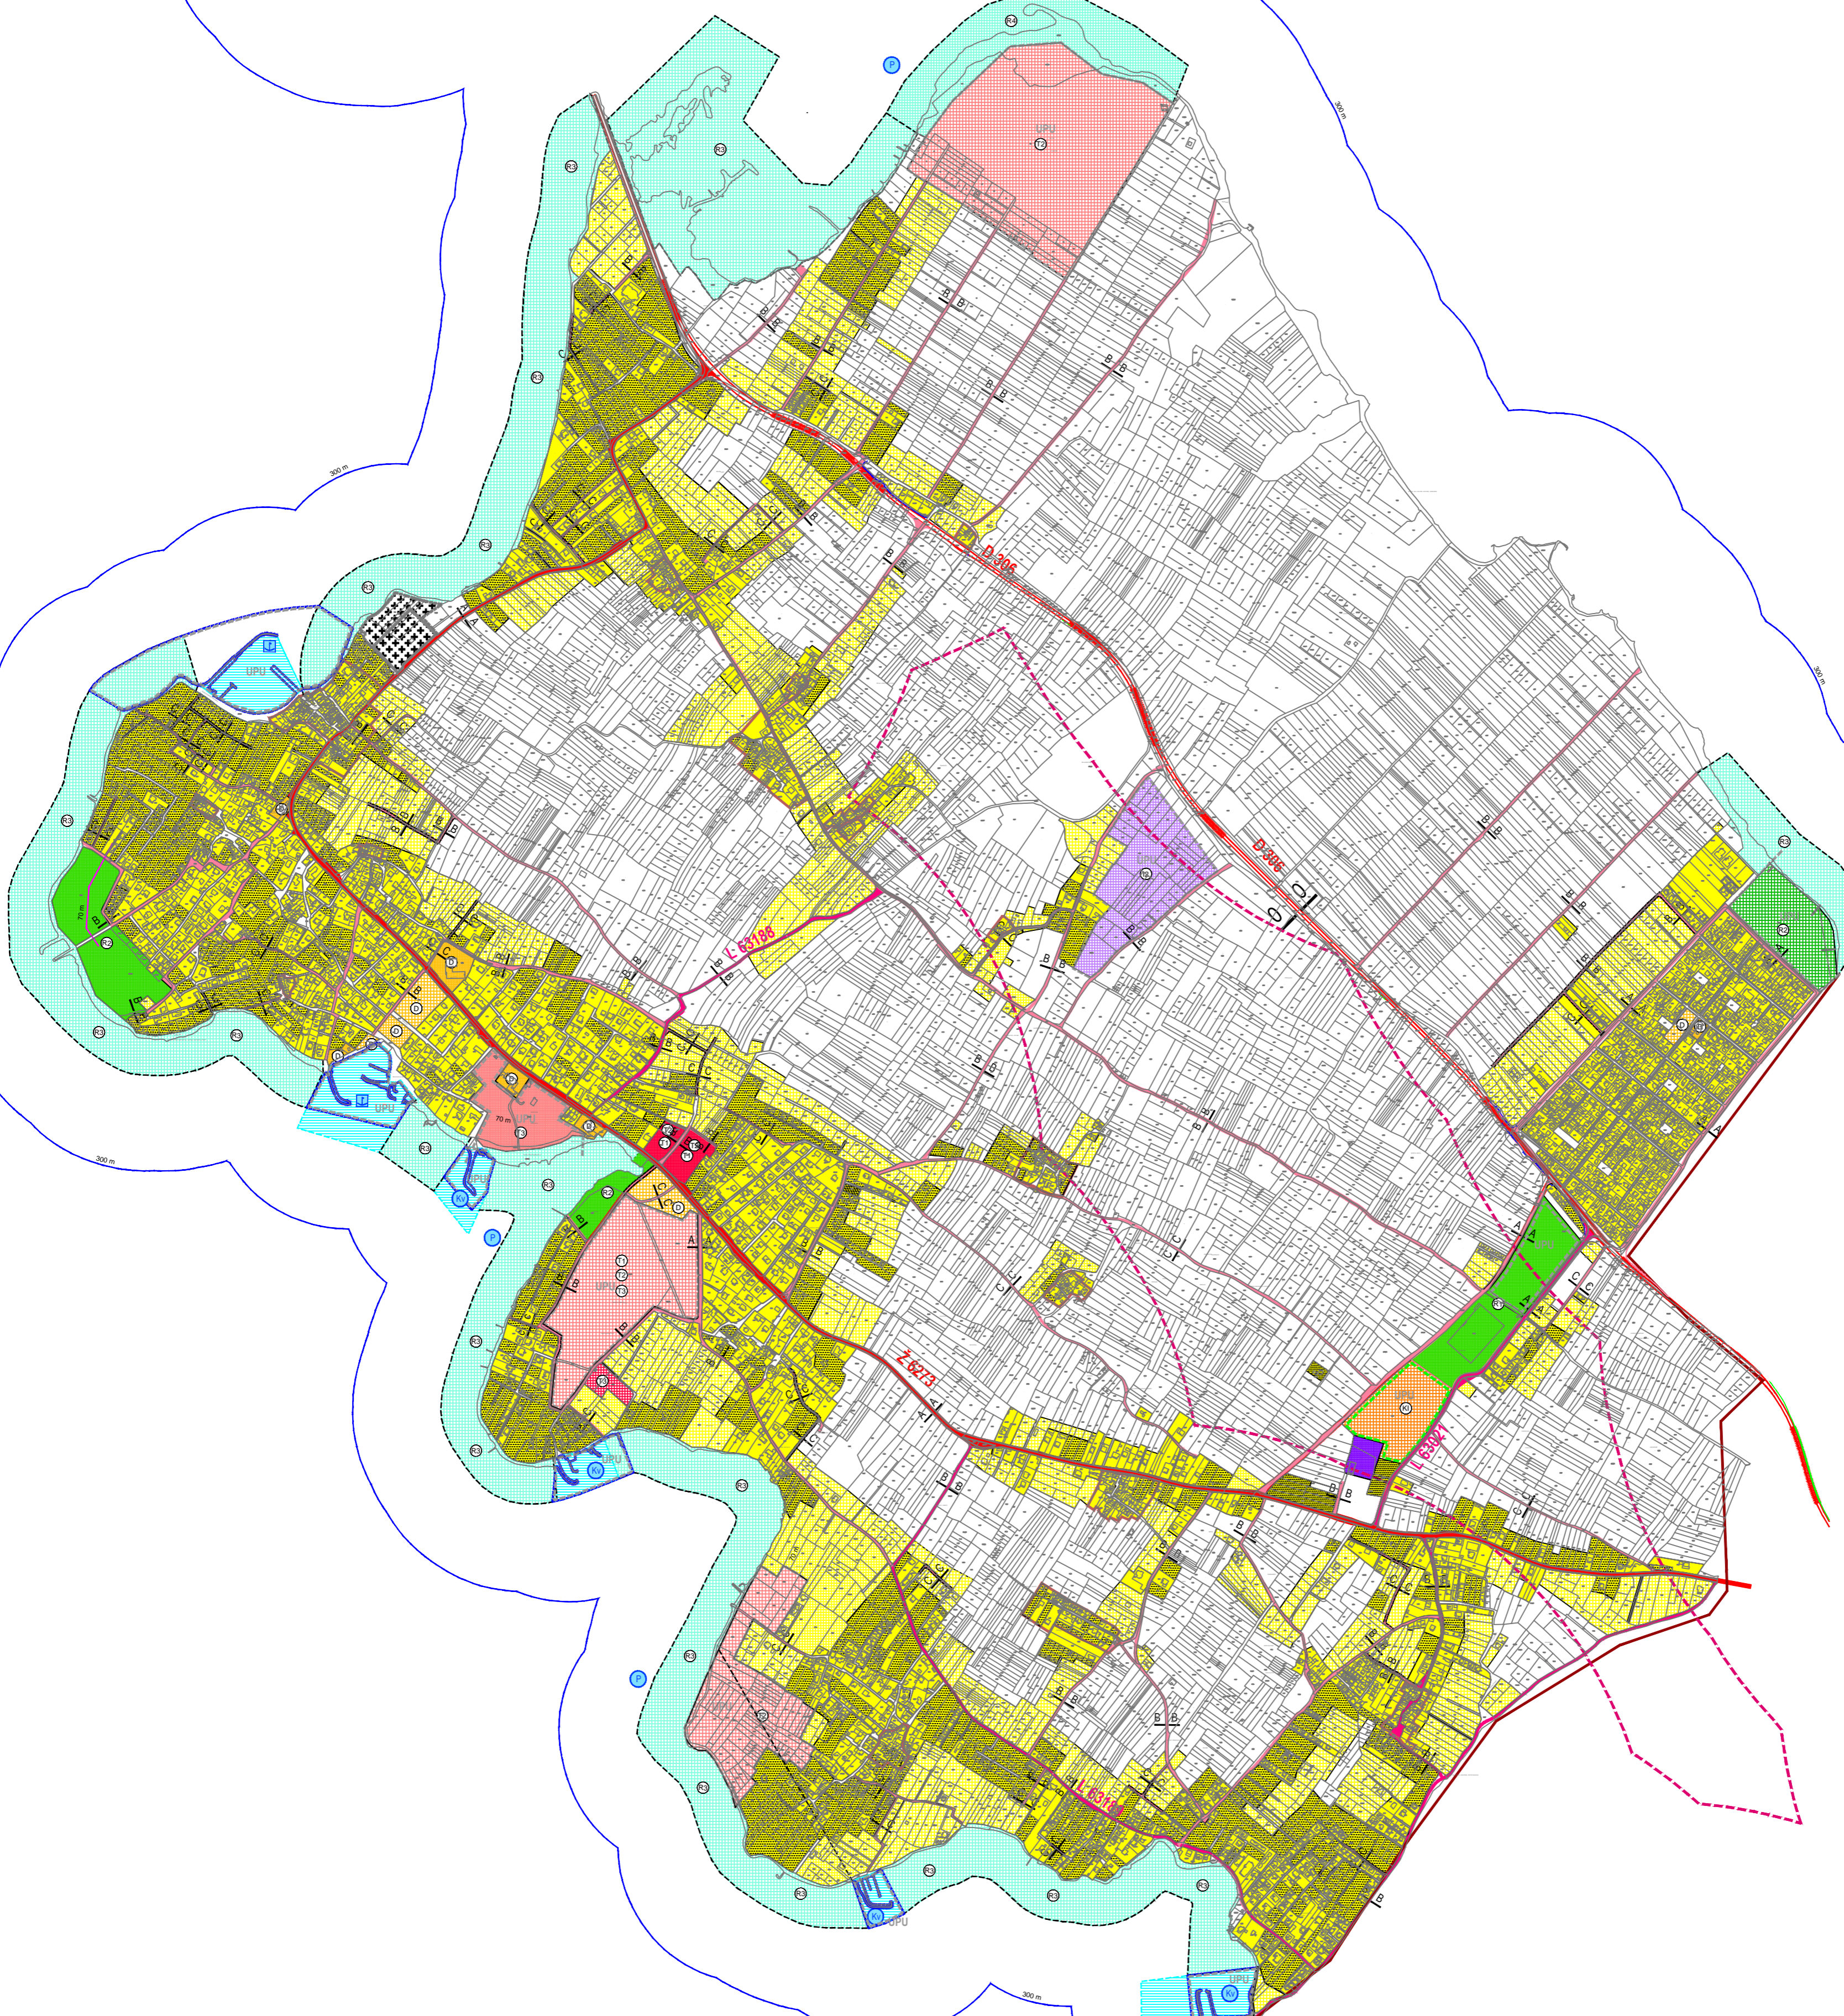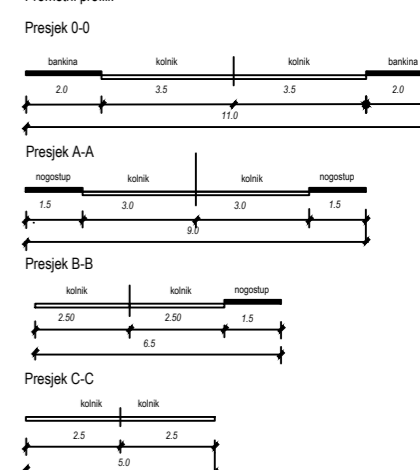

ZADARSKA ŽUPANIJA OPĆINA PRIVLAKA	
Naziv prostornog plana: Prostorni plan uređenja Općine Privlaka III. Izmjene i dopune	
Naziv kartografskog prikaza: GRAĐEVINSKA PODRUČJA NASELJA	
Biloj kartografskog prikaza: 4.	Mjerilo kartografskog prikaza: 1 : 5 000
Odluka o izradi prostornog plana (prihvaćeno glasilo): Službeni glasnik Zadarske županije 16/17 Odluka o dopuni odluke o izradi prostornog plana: Službeni glasnik Zadarske županije 23/17	
Izjava o izradi prostornog plana: Izjava o izradi prostornog plana: 18.09.2018. g. od: 21.09.2018. g. od: ...	
Prilozak tjele odgovornog za provođenje javne rasprave: ...	
Prilozak tjele odgovornog za provođenje javne rasprave: ...	
Suglasnost za plan javna tijela: ...	
Pravna osoba/tjele koje je izradio plan: GIN COMPANY d.o.o. Zadar	
Prilozak pravna osoba/tjele koje je izradio plan:	Odgovorna osoba: Nenad Šušterić, dipl.ing.grad.
Prilozak odgovornog voditelja:	Odgovorna osoba: Nebojša Vježmetka, dipl.ing.arh.
Štućni tim o izradi plana:	1. Tomislav Kukavica, dipl.ing.arh. 2. Marijana Jurin, mag.ing.arh.
Prilozak predstavničkog tjele:	Prilozak predstavničkog tjele: Nikica Begonja, ime, prezime i pozicija
Prilozak tjele odgovornog prostornog plana s ovlaštenim objavama:	Prilozak tjele odgovornog prostornog plana s ovlaštenim objavama: ime, prezime i pozicija

