

"LUKA LOZNICA"

PRIJEDLOG
mj. 1: 1000





2.1. PROMETNA MREŽA

KAZALO:

Oblici korištenja

-  prometnica
-  kolne površine
-  pješačko-servisne površine
-  pješačke površine
-  veće pješačke površine (trgovi, štekati i sl.)
-  površine u funkciji luke (obala, gatovi i sl.)
-  lukobrani
-  zelene površine (zaštitno i ukrasno zelenilo)
-  zelene površine sa pristupom do privatnih građevinskih čestica
-  dječje igralište
-  uređena morska plaža
-  mjesto spomenika, skulpture, fontane i sl.
-  more

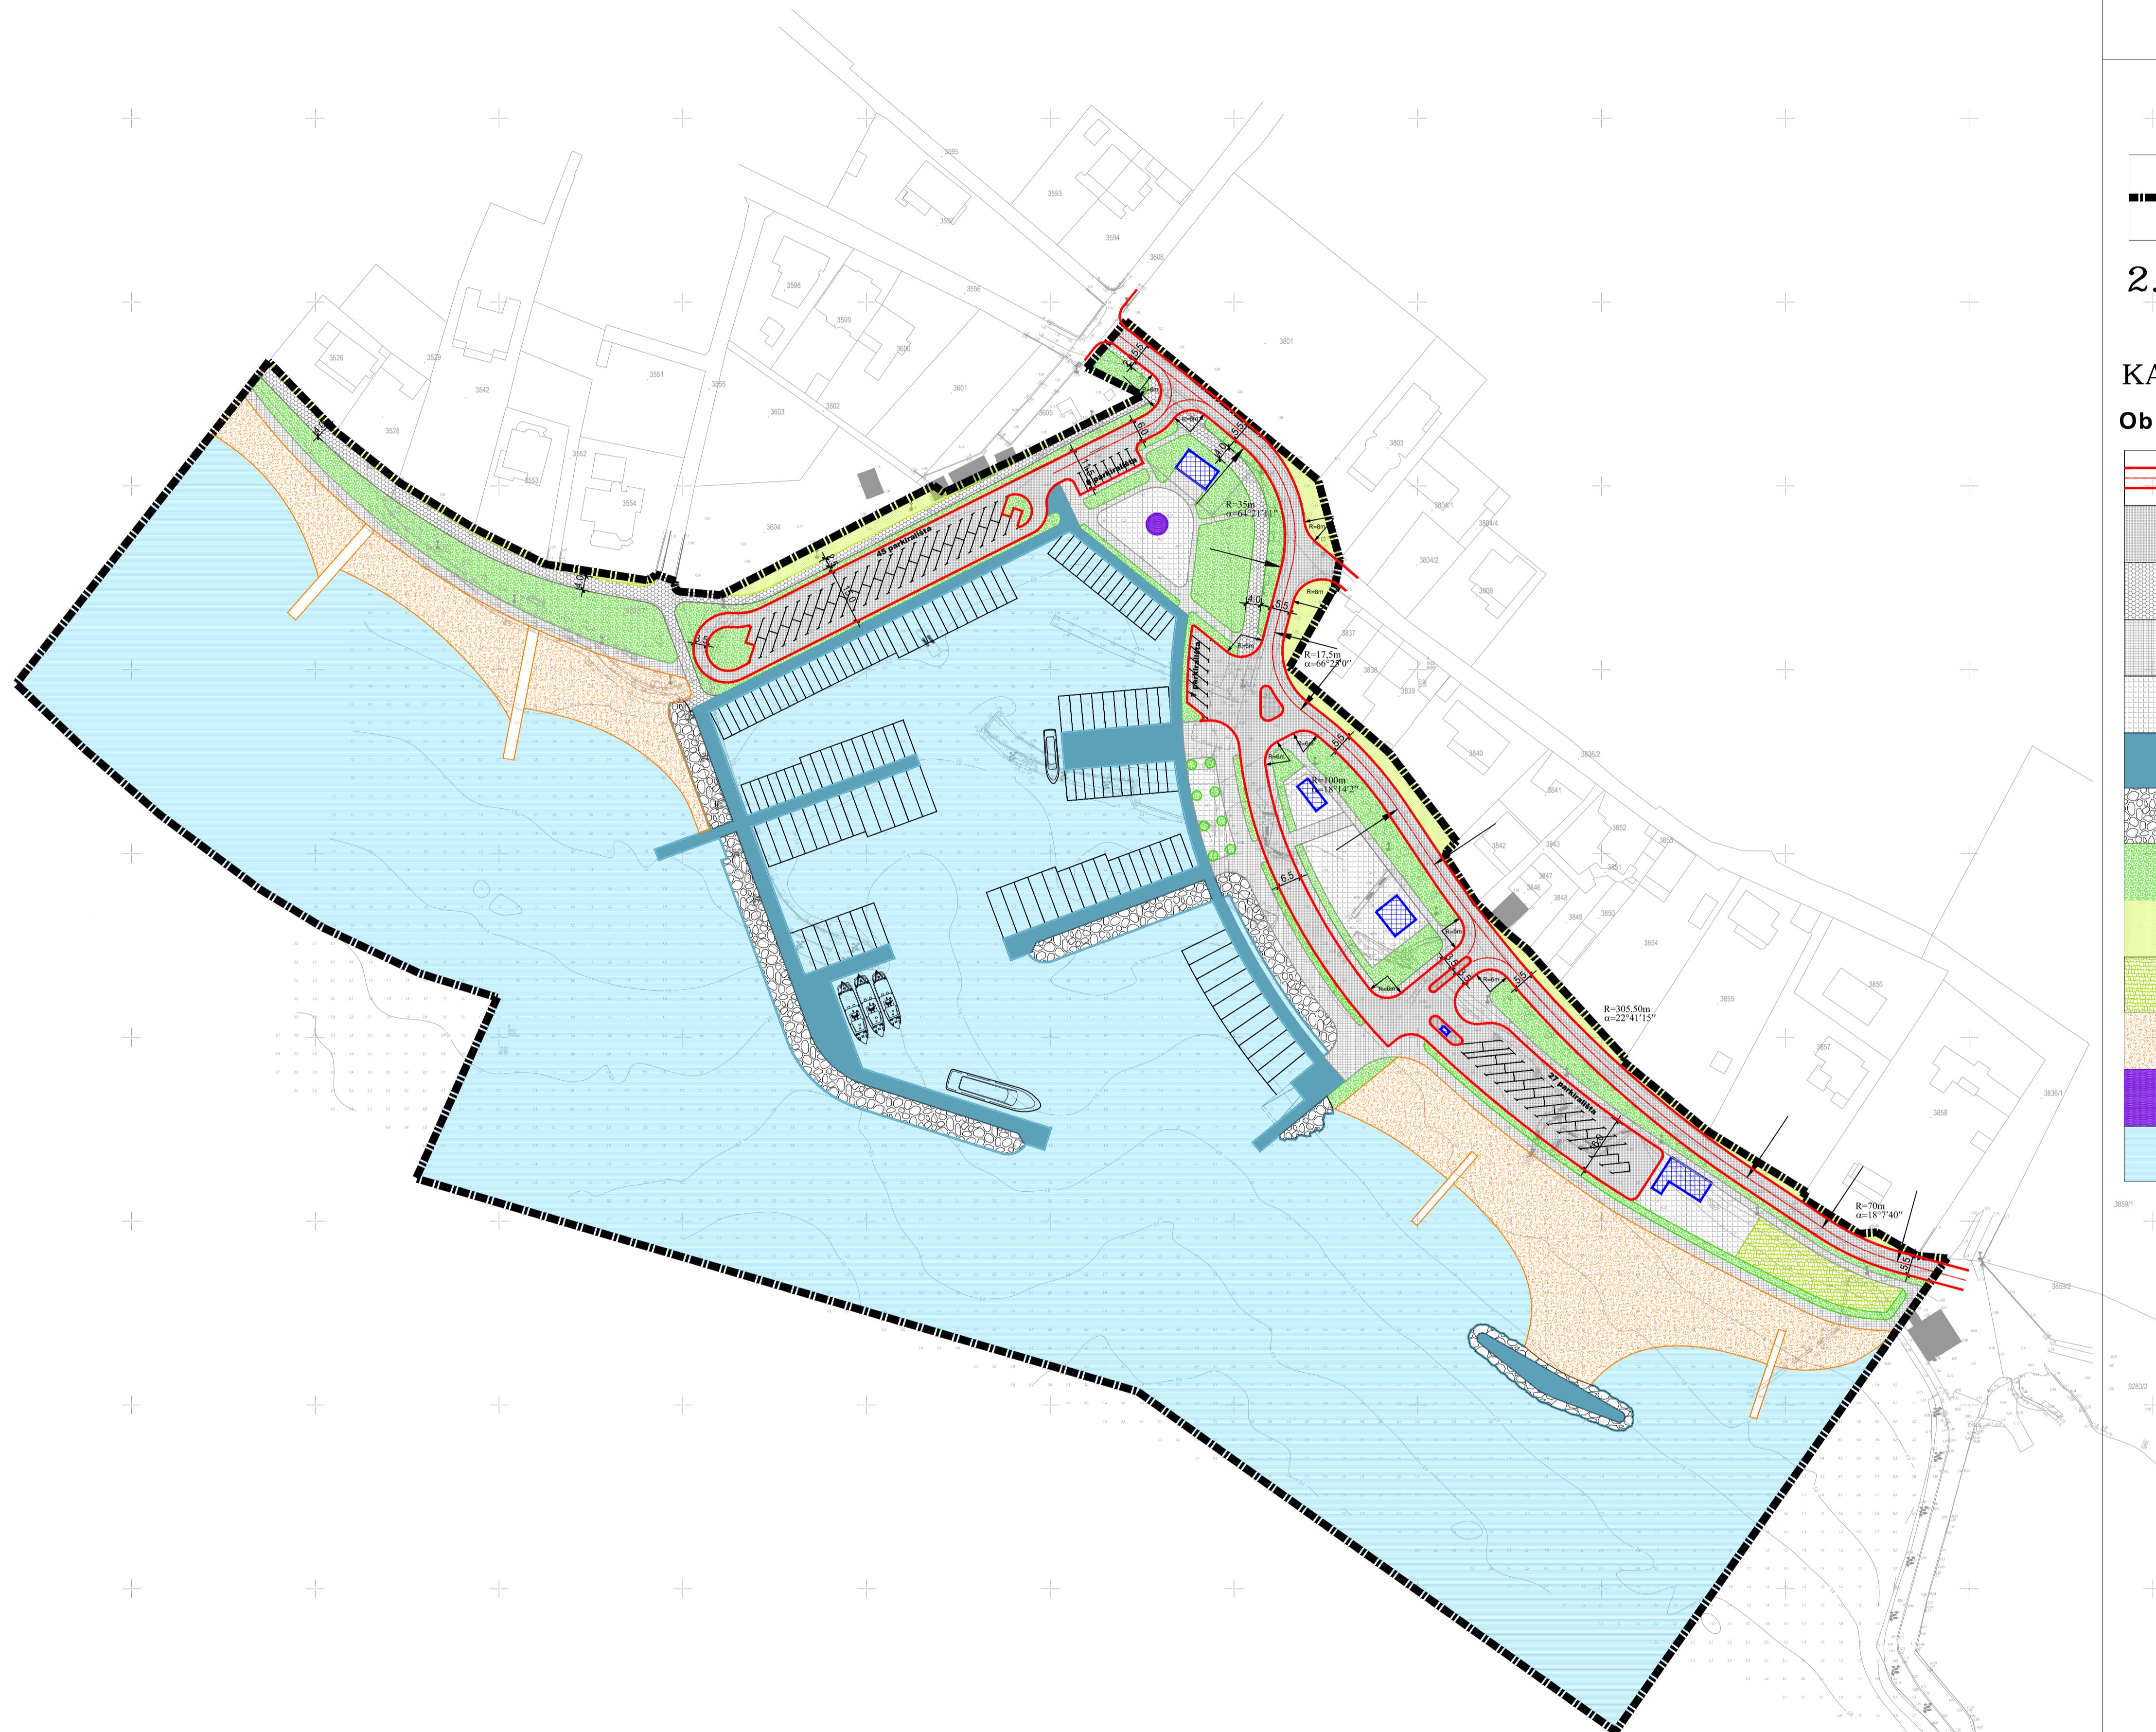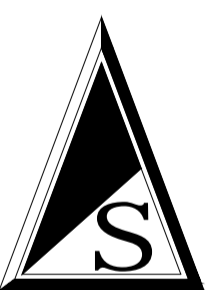

ZADARSKA ŽUPANIJA OPĆINA PRIVLAKA	
Naziv prostornog plana: Urbanistički plan uređenja "Luka loznica"	
Naziv kartografskog prikaza: Prometna mreža	
Broj kartografskog prikaza: 2.1.	Mjerilo kartografskog prikaza: 1:1000
Odluka o izradi plana: Službeni glasnik Zadarske županije br. /	Odluka o donošenju plana:
Ime nositelja (osobni pečat): Posrednik javne rasprave (osobni pečat):	Javni uslužni odbran od: / do: /
Puštiti tajni odgovornog za provođenje javne rasprave:	Odgovorna osoba za provođenje javne rasprave: IVANA SKOBLAR (ime, prezime i potpis)
Suglasnost za plan prema članku 108. Zakona o prostornom uređenju ("N" br. 153/13, 65/17, 114/18.) Ministarstvo građevinarstva i prostornog uređenja. Klasa: _____ Ur. br.: _____ datum: _____	
Pravna osoba/biuro koje je izradilo plan: UREĐ OVIJASTENOG ARHITEKTA NEBOJŠA VEJNELKA, dipl. ing. arh.	
Puštiti pravne osobe i tjela koje je izradilo plan:	Odgovorne osobe: NEBOJŠA VEJNELKA, dipl. ing. arh. (ime, prezime i potpis)
Puštiti odgovornog voditelja:	Odgovorna osoba: NEBOJŠA VEJNELKA, dipl. ing. arh. (ime, prezime i potpis)
Snužiti tim u izradi plana:	
Puštiti predstavničkog tijela:	Predsjednik predstavničkog tijela: NIKICA BEGONJA dipl.ing. (ime, prezime i potpis)
Istovjetnost ovog prostornog plana sa izvornikom ovjerava:	Puštiti nadležnog tijela: (ime, prezime i potpis)