

"LUKA LOZNICA"


PRIJEDLOG
mj. 1: 1000






2.2. KOMUNALNA MREŽA

KAZALO:

VODOOPSKRBA

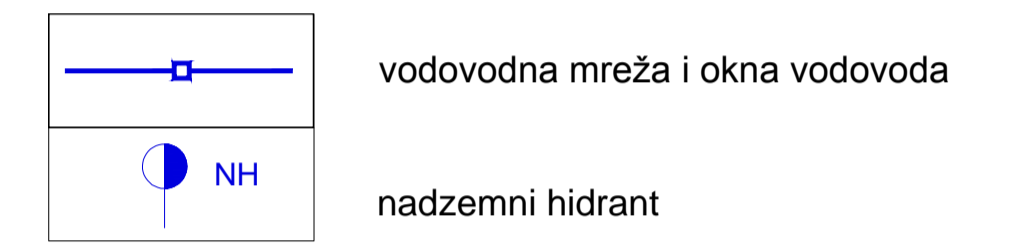

ODVODNJA

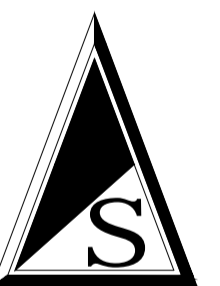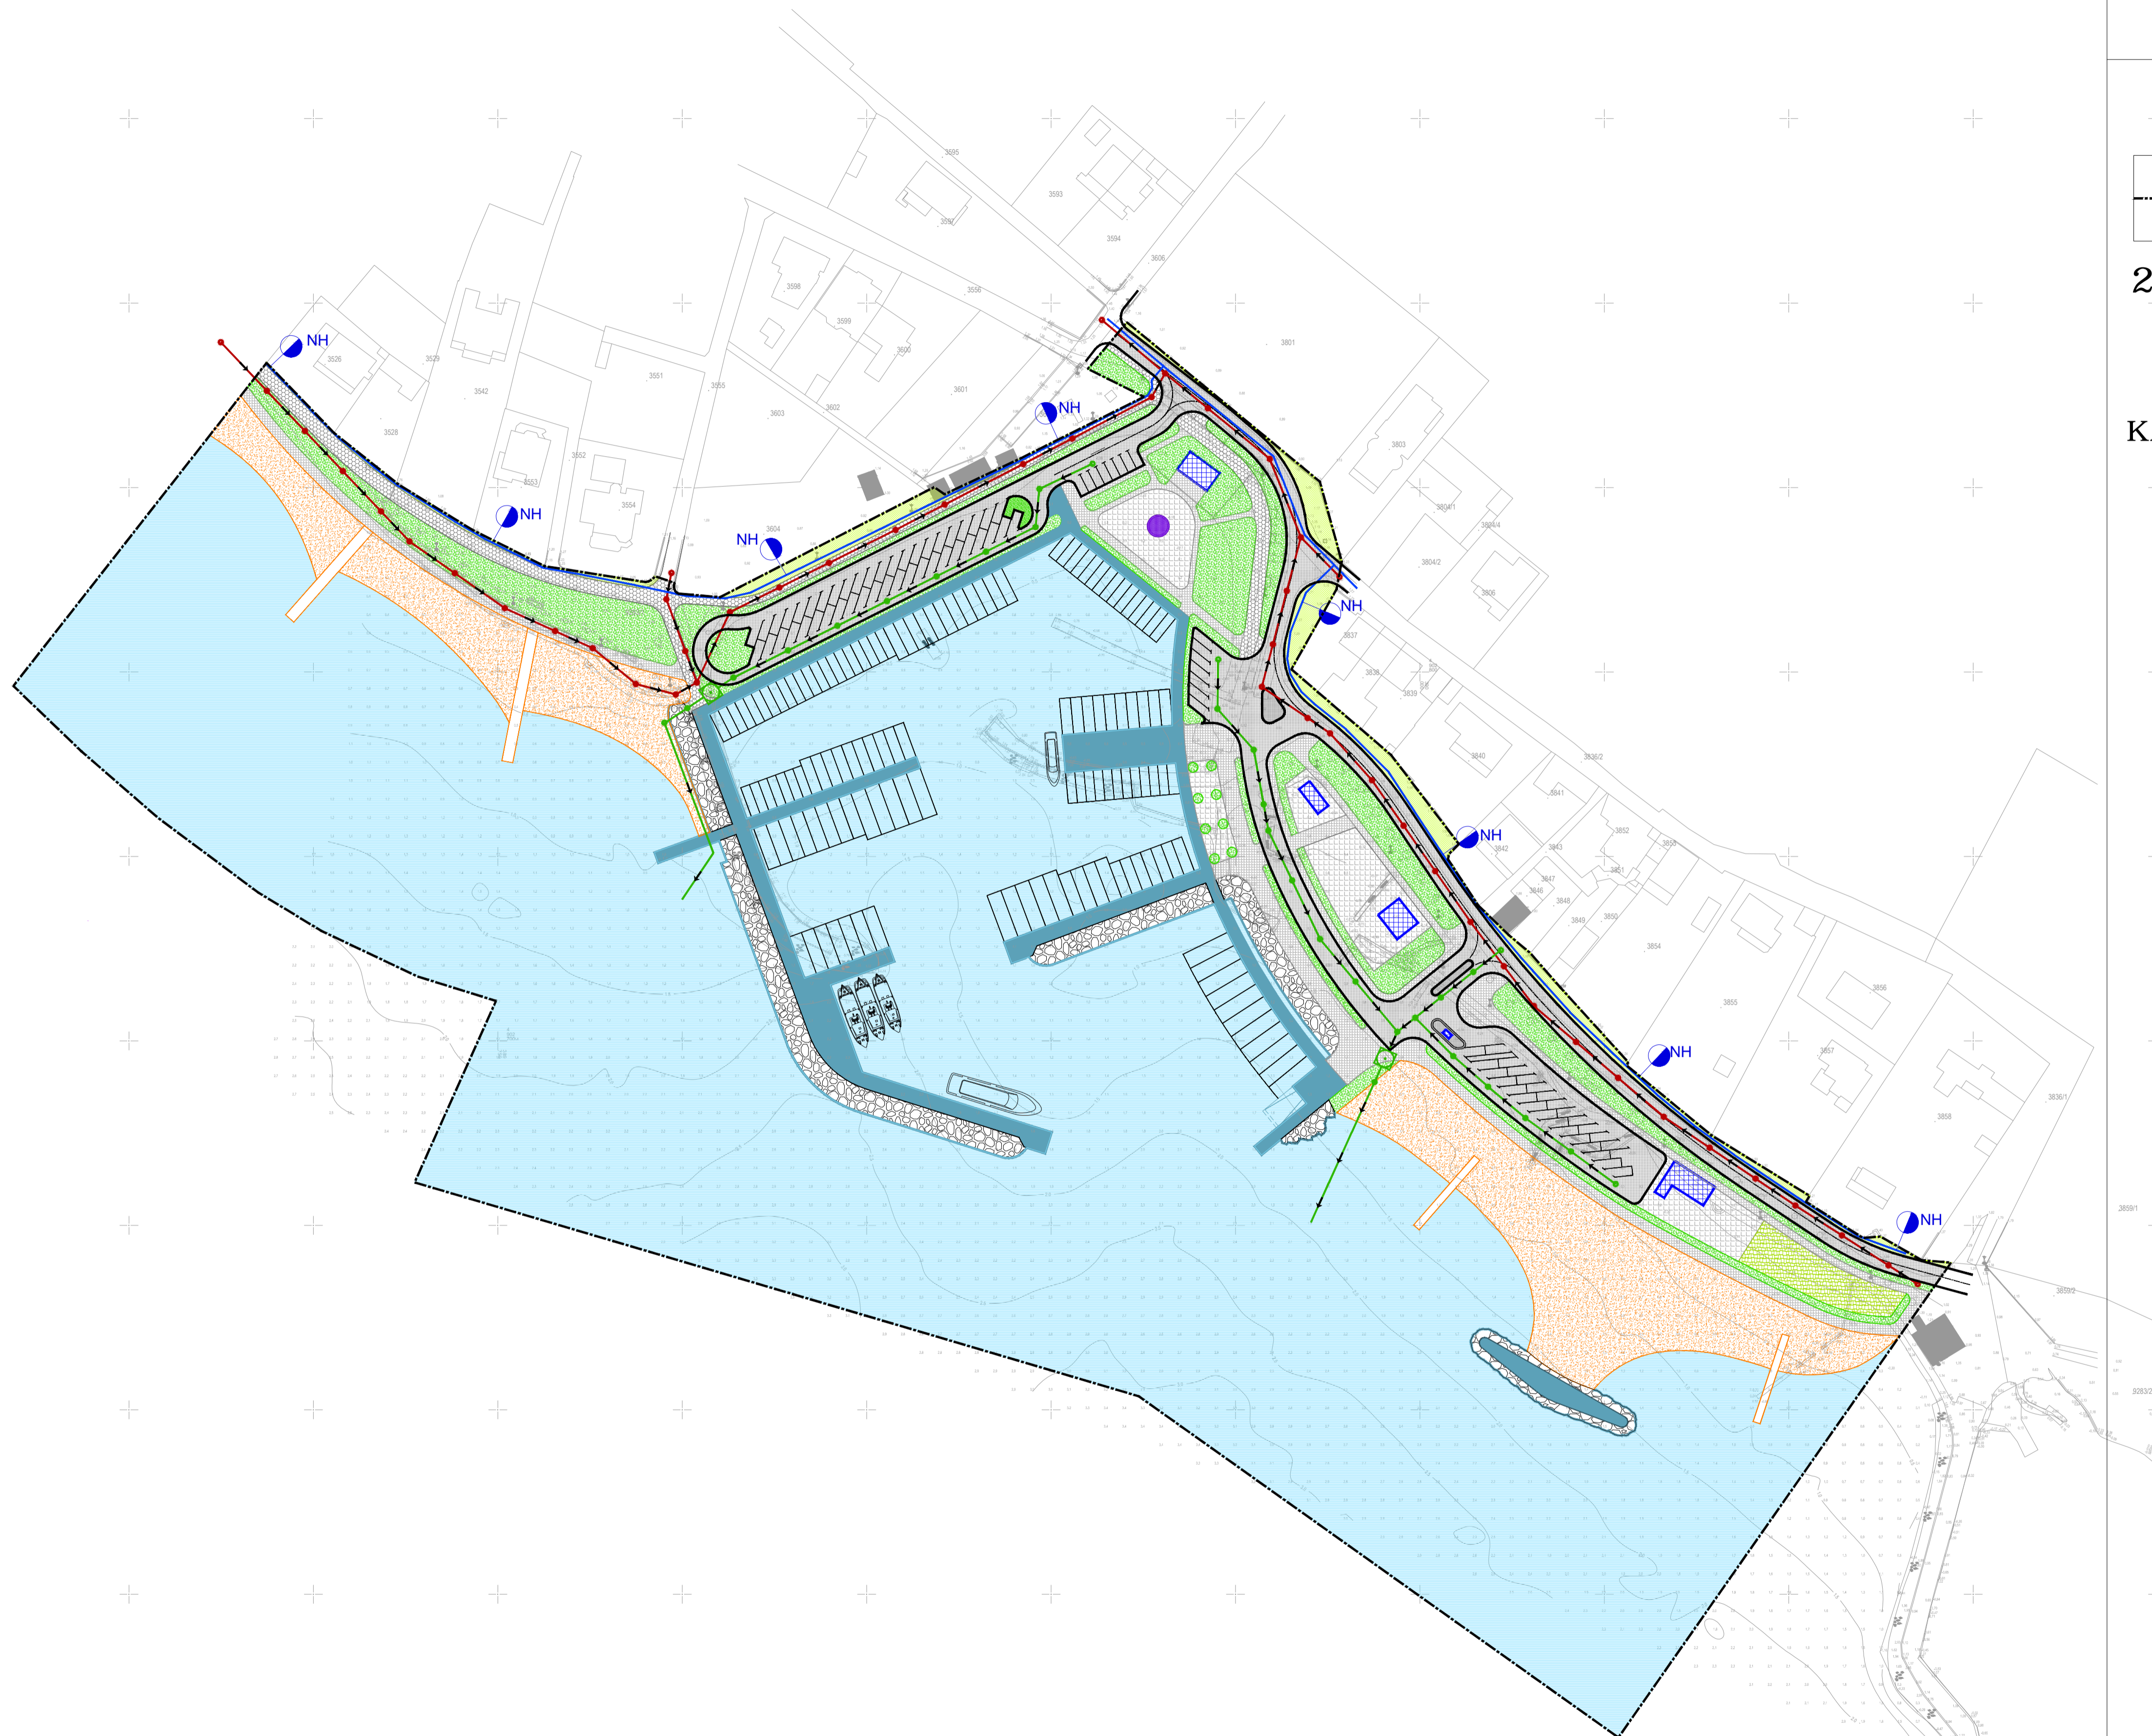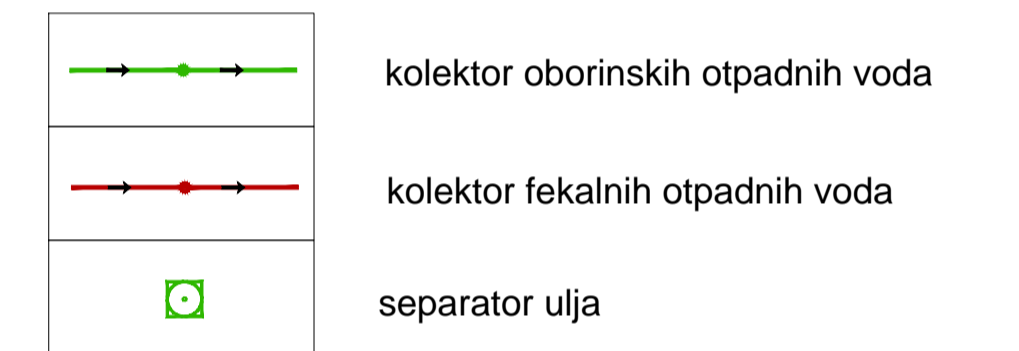

ZADARSKA ŽUPANIJA OPĆINA PRIVLAKA	
Naziv prostornog plana: Urbanistički plan uređenja "Luka loznica"	
Naziv kartografskog prikaza: Komunalna mreža	
Broj kartografskog prikaza: 2.2.	Mjerilo kartografskog prikaza: 1:1000
Odluka o izradi plana: Službeni glasnik Zadarske županije br. /	Odluka o donošenju plana:
Ime, prezime i potpis: Javni uslužni odbran	od: /
Podatki za odgovornog za provođenje javne rasprave: Podatki za odgovornog za provođenje javne rasprave:	Odgovorna osoba: IVANA SKOBLAR
Suglasnost za plan prema članku 108. Zakona o prostornom uređenju (NN br. 153/13, 65/17, 114/18.) Ministarstvo graditeljstva i prostornog uređenja. Klasa: ... Ur. br.:	
Pravna osoba/lijelo koje je izradilo plan: URED OVLAŠTENOG ARHITEKTA NEBOJŠA VEJDELKA, dipl. ing. arh.	
Podatki pravne osobe / ljeta koje je izradilo plan:	Odgovorna osoba: NEBOJŠA VEJDELKA, dipl. ing. arh.
Podatki odgovornog voditelja:	Odgovorna osoba: NEBOJŠA VEJDELKA, dipl. ing. arh.
Svrhu tim u izradi plana:	
Podatki predstavničkog tijela:	Predsjednik predstavničkog tijela: NIKICA BEGONJA dipl.ing.
Istovjetnost ovog prostornog plana sa izvornikom ovjerava:	Podatki nadležnog tijela:
(ime, prezime i potpis)	