

"LUKA LOZNICA"






PRIJEDLOG
mj. 1: 1000

 granica obuhvata



2.3. ELEKTROOPSKRBNA I TELEKOMUNIKACIJSKA MREŽA

KAZALO:

ELEKTROOPSKRBA I DTK Mreža

	GRAFIČKI SIMBOLI EE, JR I DTK TRASA KB 1KV I J.R.
	POSTOJEĆI RASVJETNI STUP VISINE 4-5 m ZA 3. ZONU VJETRA SA SVJETILJKOM ZA REZIDENCIJALNU RASVJETU, IZVOR SVJETLA LED MODUL
	PLANIRANA TRASA DTK NxPVCØ110mm+NxPEHDØ50mm
	TRAFOSTANICA TIPSKA SAMOSTOJEĆA 10(20)kV, 1000kVA
	SN KABEL 10(20)kV

NAPOMENA:
Svjetlotehnički parametri trebaju zadovoljiti klasu javne rasvjete za:
-šetnica: klasa-S1
-prometnica: klasa-S2

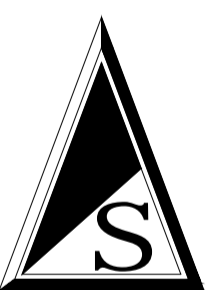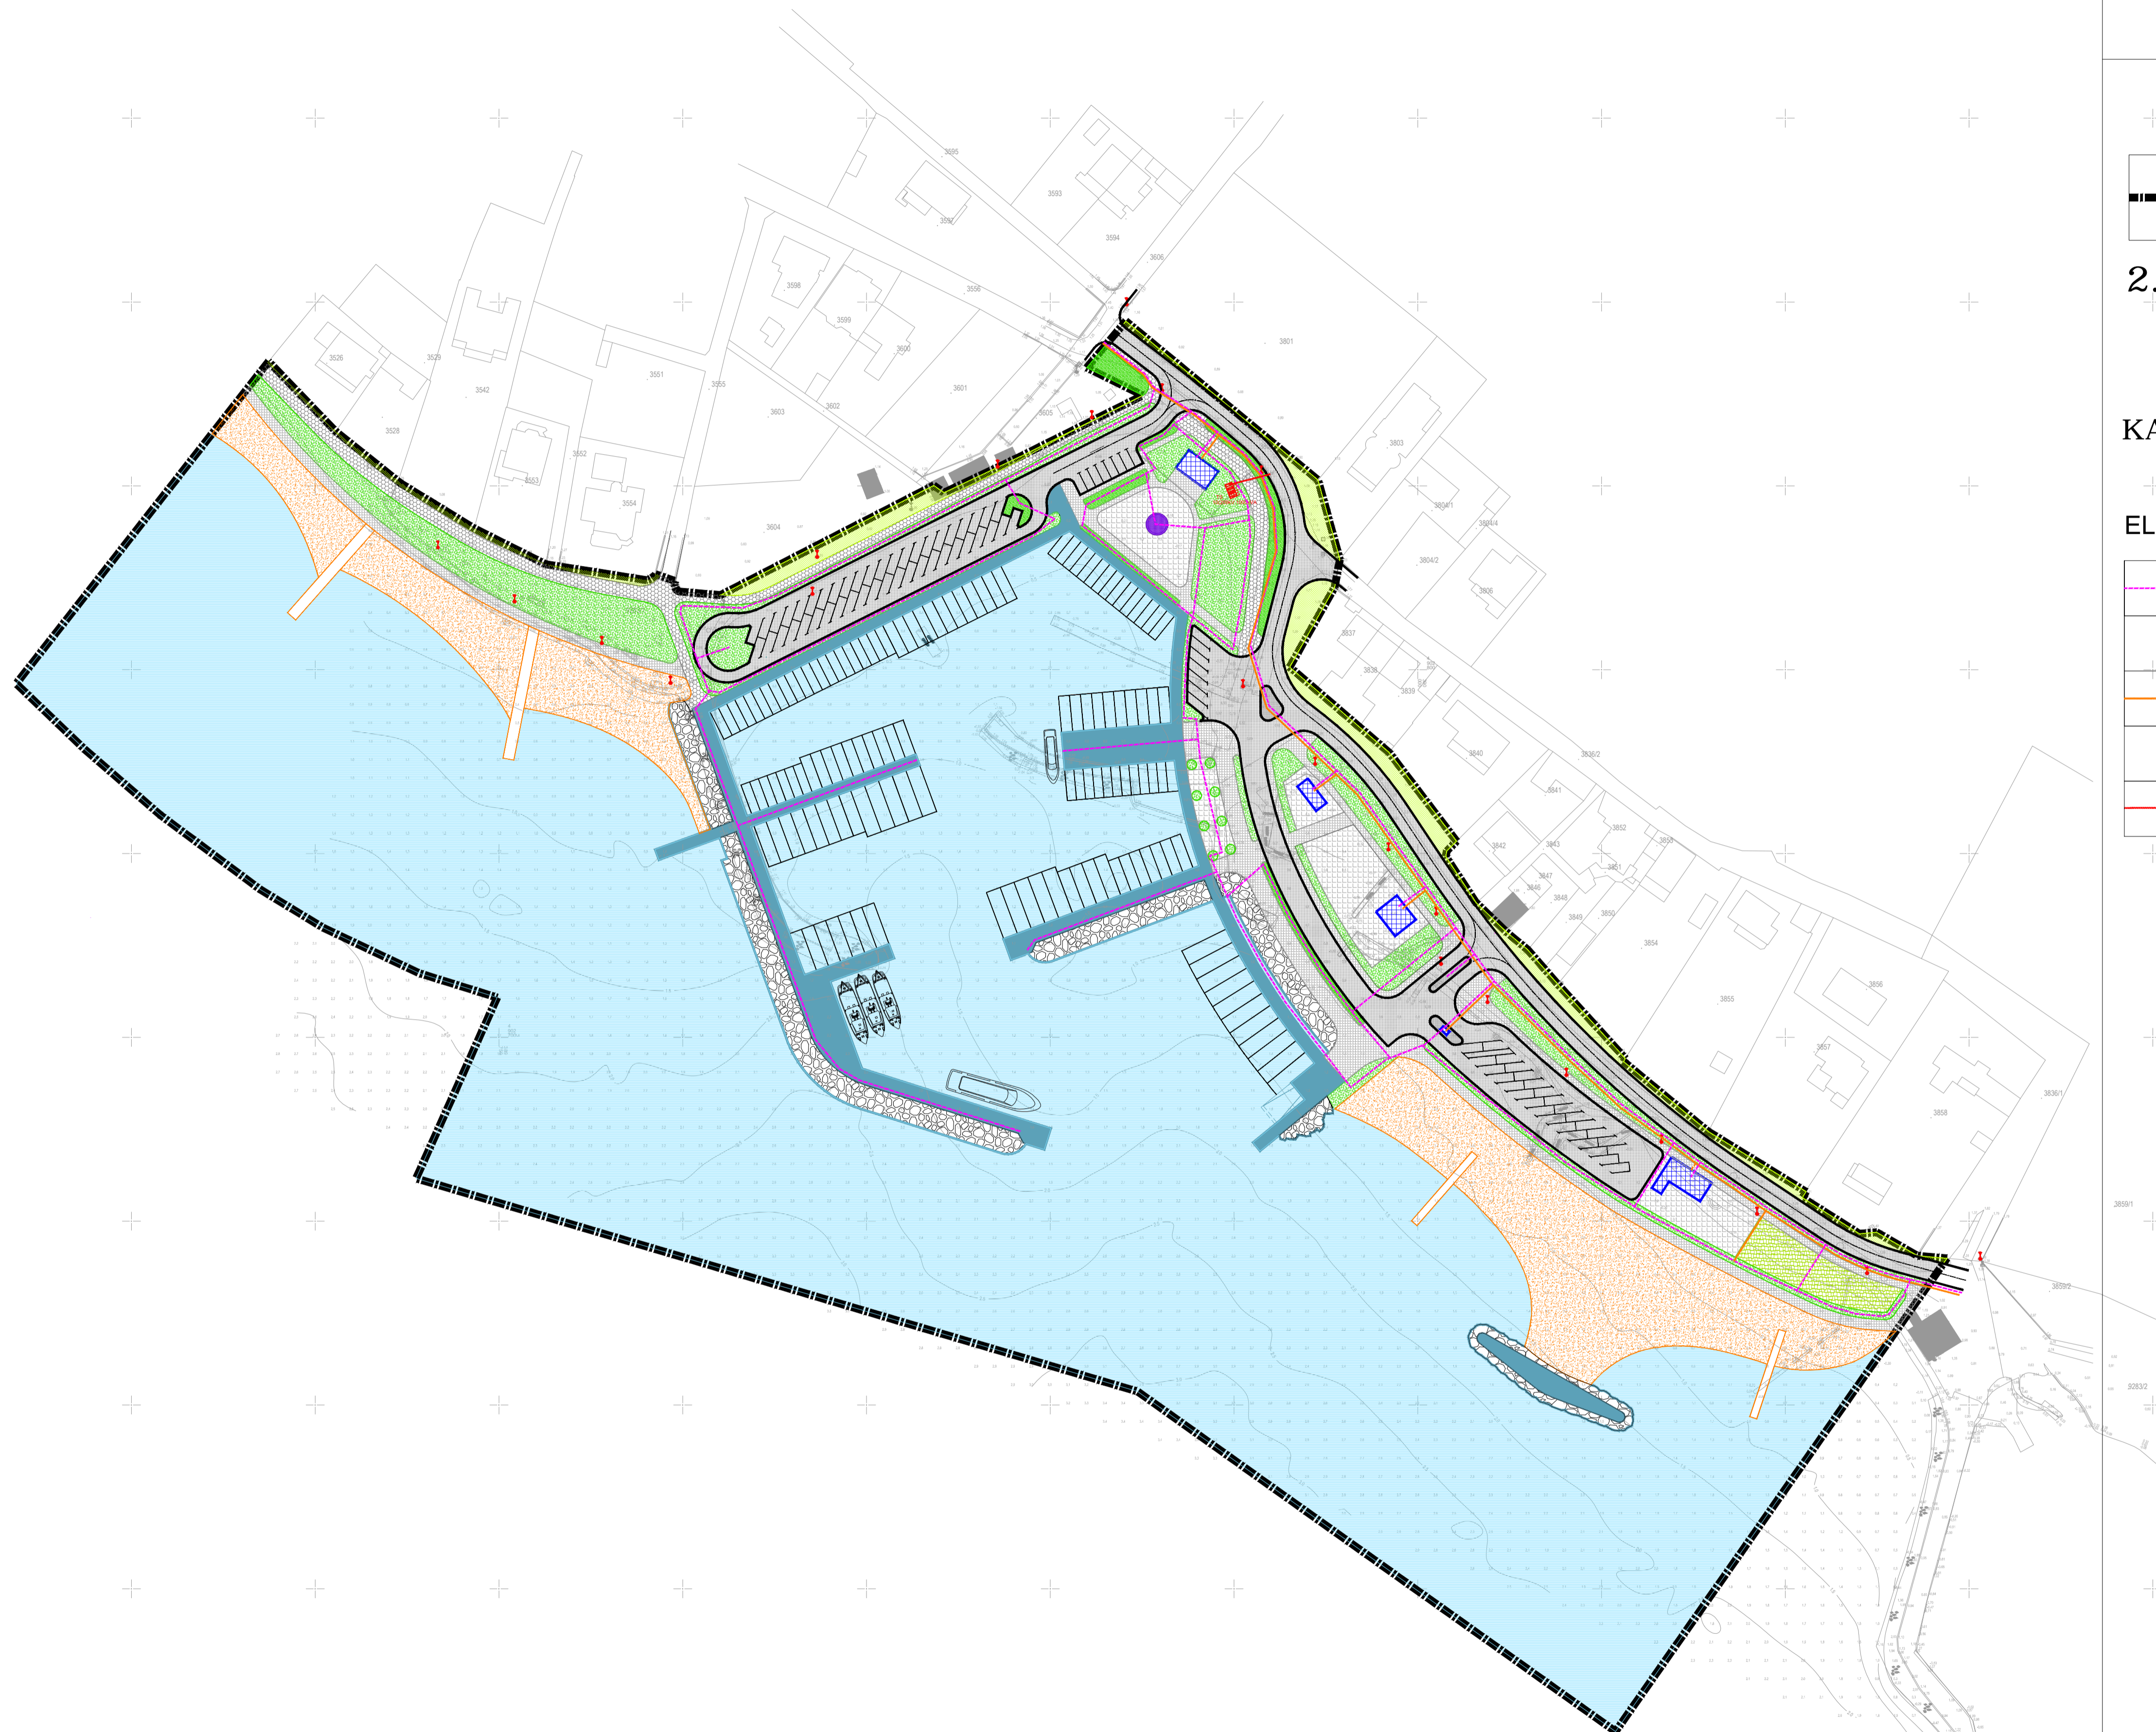

ZADARSKA ŽUPANIJA OPĆINA PRIVLAKA	
Naziv prostornog plana: Urbanistički plan uređenja "Luka loznica"	
Naziv kartografskog prikaza: ELEKTROOPSKRBNA I TELEKOMUNIKACIJSKA MREŽA	
Broj kartografskog prikaza: 2.3.	Mjerilo kartografskog prikaza: 1:1000
Odluka o izradi plana: Službeni glasnik Zadarske županije br. /	Odluka o donošenju plana:
Ime, prezime i potpis: _____	Javni usud održan od: / do: /
Početnik odgovornog za provođenje javne rasprave: _____	Odgovorna osoba za provođenje javne rasprave: IVANA SKOBLAR <small>(ime, prezime i potpis)</small>
Suglasnost za plan prema članku 108. Zakona o prostornom uređenju (NN br. 153/13, 65/17, 114/18.) Ministarstvo graditeljstva i prostornog uređenja. Klasa: _____, Ur. br.: _____, datum: _____	
Pravna osoba/biće koje je izradilo plan: UREĐ OVIJASTENOG ARHITEKTA NEBOJŠA VEJNELKA, dipl. ing. arh.	
Početnik pravne osobe / tijela koje je izradilo plan: _____	Odgovorna osoba: NEBOJŠA VEJNELKA, dipl. ing. arh. <small>(ime, prezime i potpis)</small>
Početnik odgovornog voditelja: _____	Odgovorna osoba: NEBOJŠA VEJNELKA, dipl. ing. arh. <small>(ime, prezime i potpis)</small>
Svrhu tim u izradi plana: _____	
Početnik predstavničkog tijela: _____	Predsjednik predstavničkog tijela: NIKICA BEGONJA dipl.ing. <small>(ime, prezime i potpis)</small>
Istovjetnost ovog prostornog plana sa izvornikom ovjerava: _____	Početnik nadležnog tijela: _____ <small>(ime, prezime i potpis)</small>