


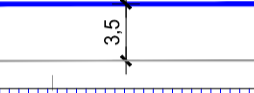
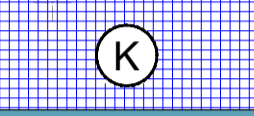

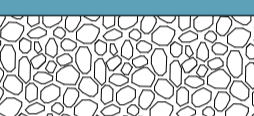
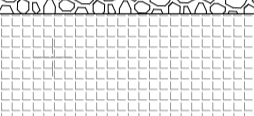
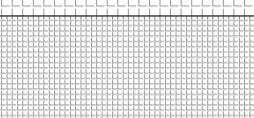
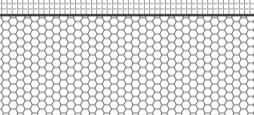

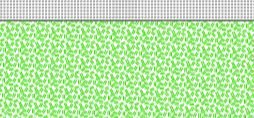

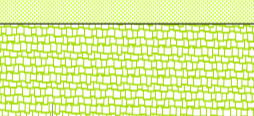
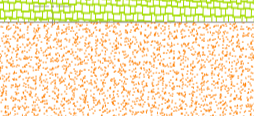
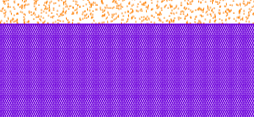
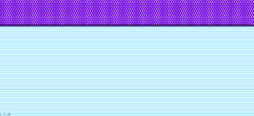
"LUKA LOZNICA"

PRIJEDLOG
mj. 1: 1000



 granica obuhvata

4. UVJETI GRADNJE

KAZALO:

-  granica gradivog dijela planirane namjene
-  udaljenost gradivog dijela planirane namjene do javne površine
-  poslovna namjena - gradivi dio
K1-pretežito uslužna; K2-pretežito trgovačka; K3-komunalno-servisna
-  površine u funkciji luke (obala, gatovi i sl.)
-  lukobrani
-  veće pješačke površine (trgovi, štekati i sl.)
-  pješačke površine
-  pješačko-servisne površine
-  kolne površine
-  zelene površine (zaštitno i ukrasno zelenilo)
-  zelene površine sa pristupom do privatnih građevinskih čestica
-  dječje igralište
-  uređena morska plaža
-  mjesto spomenika, skulpture, fontane i sl.
-  more

1. USLUŽNA NAMJENA (ugostiteljstvo, suvenirnica i sl.)
2. TRGOVAČKA NAMJENA (prodavaonica nautičke opreme i sl.)
3. TRGOVAČKA NAMJENA (tržnica)
4. KONTROLA I NAPLATA PARKINGA
5. UGOSTITELJSKA NAMJENA (restoran, kafić i s.)

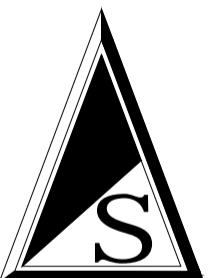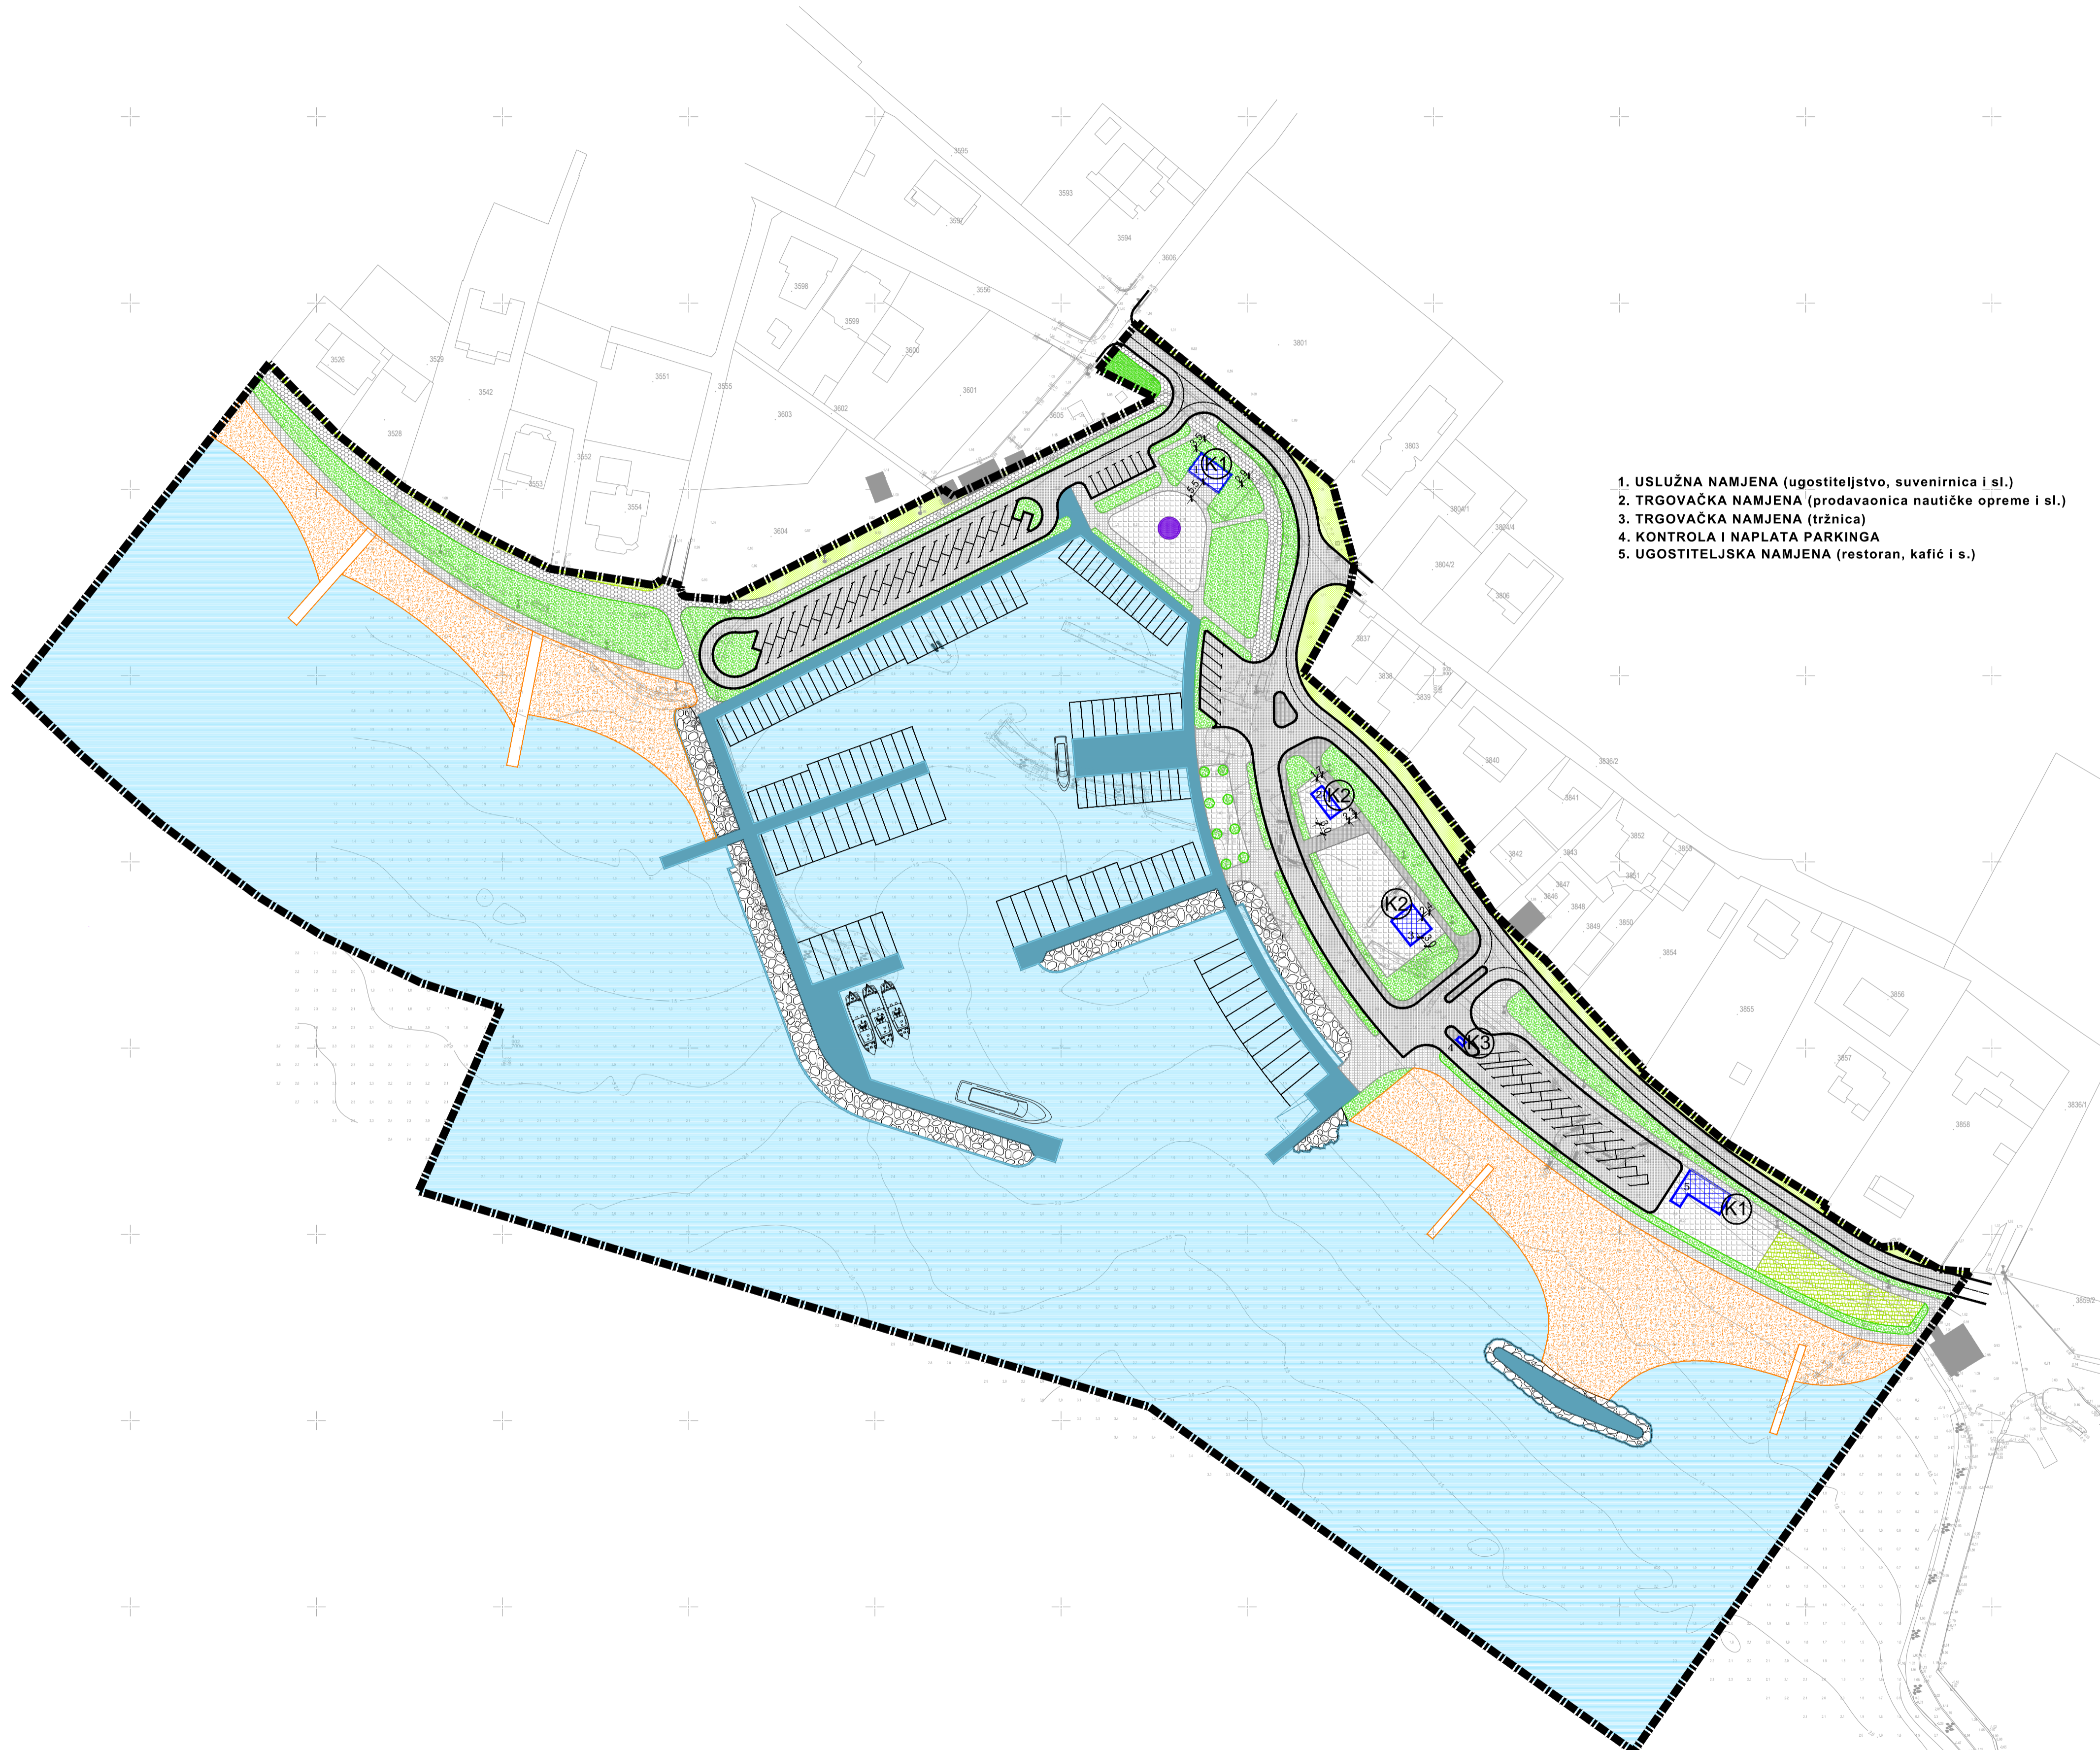

ZADARSKA ŽUPANIJA OPĆINA PRIVLAKA	
Naziv prostornog plana: Urbanistički plan uređenja "Luka loznica"	
Naziv kartografskog prikaza: Uvjeti gradnje	
Broj kartografskog prikaza: 4.	Mjerilo kartografskog prikaza: 1:1000
Odluka o izradi plana: Službeni glasnik Zadarske županije br. /	Odluka o donošenju plana:
Ime odgovorne osobe (svoje ruke): Posrednik javna rasprava (svoje ruke):	Javni uslužni odbran od: / do: /
Potpis i pečat odgovornog za provođenje javne rasprave:	Odgovorna osoba za provođenje javne rasprave: IVANA SKOBLAR (ime, prezime i potpis)
Suglasnost za plan prema članku 108. Zakona o prostornom uređenju ("N" br. 153/13, 65/17, 114/18.) Ministarstvo građevinarstva i prostornog uređenja. Klasa: / Ur. br. / datum:	
Pravna osoba/biuro koje je izradilo plan: UREĐ OVLASŦENOG ARHITEKTA NEBOJŠA VEJMEĻKA, dipl. ing. arh.	
Potpis pravne osobe / tjela koje je izradilo plan:	Odgovorna osoba: NEBOJŠA VEJMEĻKA, dipl. ing. arh. (ime, prezime i potpis)
Potpis odgovornog voditelja:	Odgovorna osoba: NEBOJŠA VEJMEĻKA, dipl. ing. arh. (ime, prezime i potpis)
Svoje ruke tim u izradi plana:	
Potpis predstavničkog tijela:	Predsjednik predstavničkog tijela: NIKICA BEGONJA dipl.ing. (ime, prezime i potpis)
Istovjetnost ovog prostornog plana sa izvornikom ovjerava:	Potpis nadležnog tijela:
(ime, prezime i potpis)	