

# URBANISTIČKI PLAN UREĐENJA

## "LUKA LOZNICA"

PRIJEDLOG

mj. 1: 1000





granica obuhvata

### 2.1. PROMETNA MREŽA

KAZALO:

Oblici korištenja

	prometnica
	kolne površine
	pješačko-servisne površine
	pješačke površine
	veće pješačke površine (trgovi, štekati i sl.)
	površine u funkciji luke (obala, gatovi isl.)
	lukobrani
	zelene površine (zaštitno i ukrasno zelenilo)
	zelene površine sa pristupom do privatnih građevinskih čestica
	dječje igralište
	uređena morska plaža
	mjesto spomenika, skulpture, fontane i sl.
	more
	postojeća obalna crta

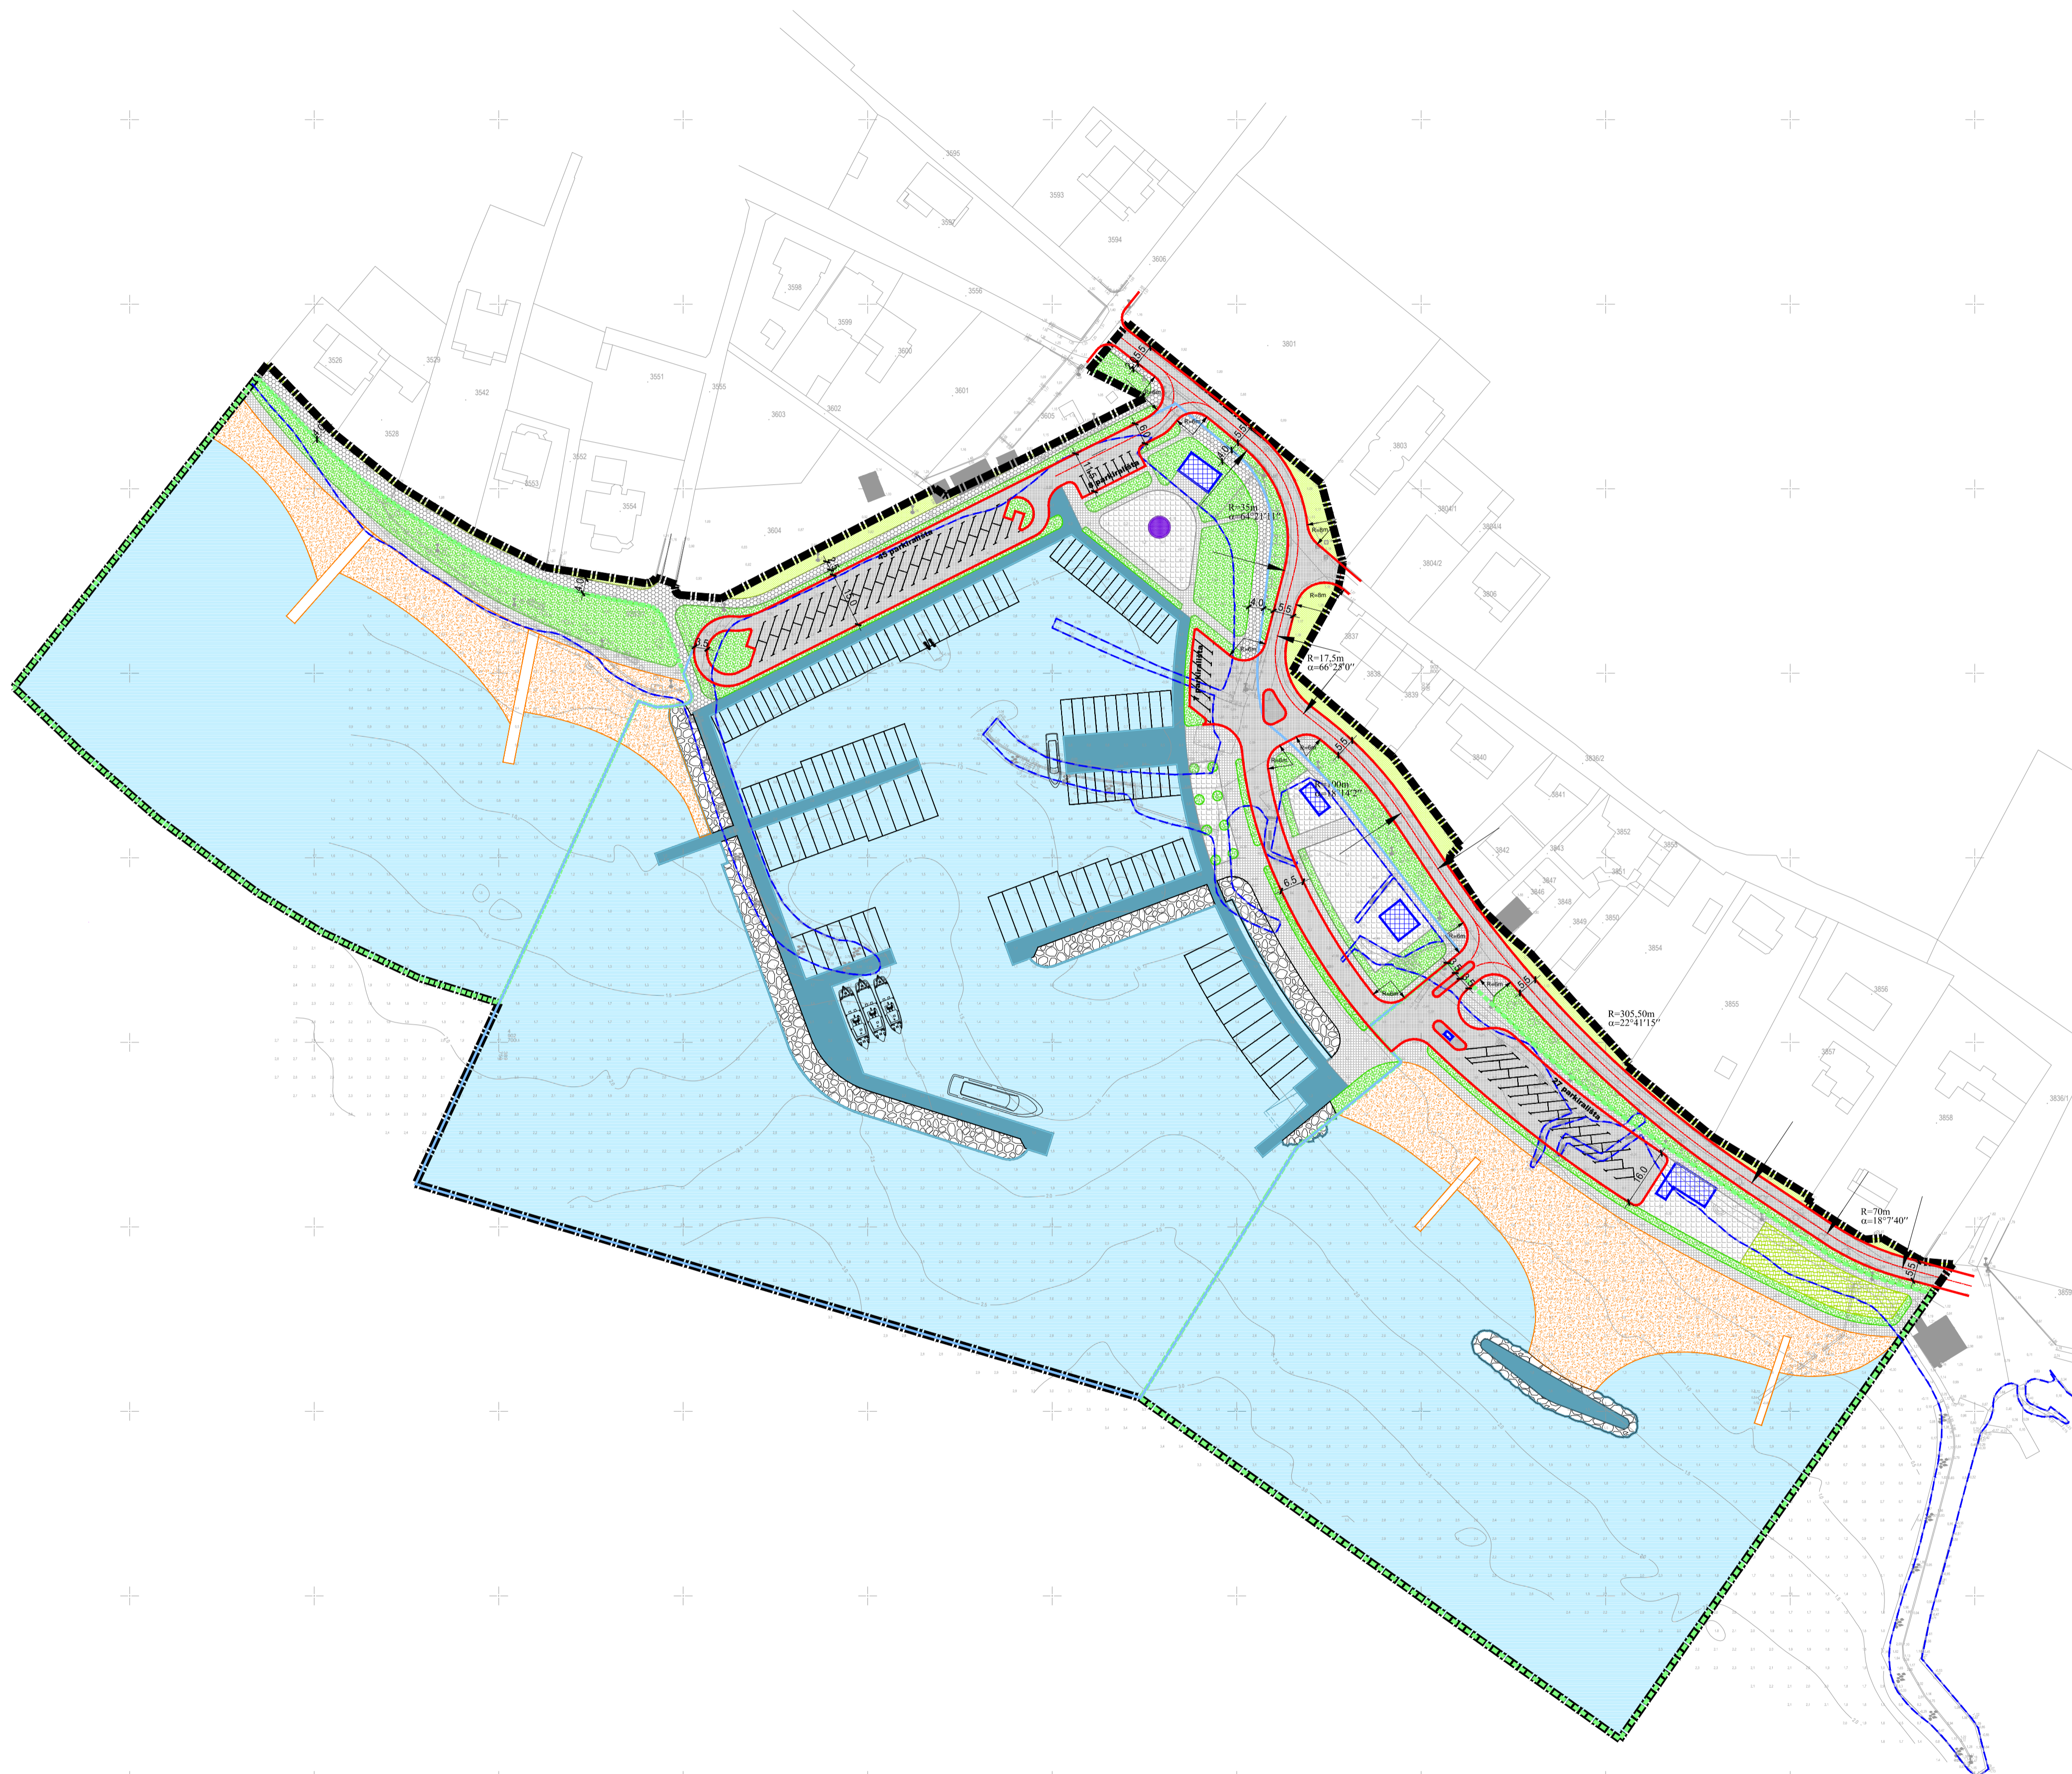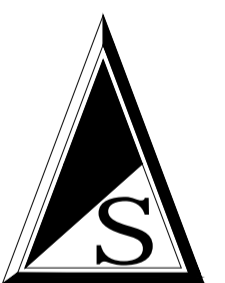

uređena morska plaža

luka otvorena za javni promet - lokalnog značaja

ZADARSKA ŽUPANIJA OPĆINA PRIVLAKA	
Naziv prostornog plana: Urbanistički plan uređenja "Luka loznica"	
Naziv kartografskog prikaza: Prometna mreža	
Broj kartografskog prikaza: 2.1.	Mjerilo kartografskog prikaza: 1:1000
Odluka o izradi plana: <small>(Službeni glasnik Zadarske županije br. 30/21, od 21.10. 2021.g.)</small>	Odluka o donošenju plana:
Javna rasprava (datum objave):	Javni uvid odtan od: do:
Pečat tijela odgovornog za provođenje javne rasprave:	Odgovorna osoba za provođenje javne rasprave: IVANA SKOBLAR <small>(ime, prezime i potpis)</small>
Suglasnost za plan prema članku 108. Zakona o prostornom uređenju ("N" br. 152/13, 55/17, 114/18.) Ministarstvo graditeljstva i prostornog uređenja. Klasa: _____ U.br.: _____ datum:	
Pravna osoba/tijelo koje je izradilo plan: "MOJ DRUGI URED" j.d.o.o.	
Pečat pravne osobe / tijela koje je izradilo plan:	Odgovorna osoba: NEBOJŠA VEJDELKA, dipl. ing. arh. <small>(ime, prezime i potpis)</small>
Pečat odgovornog voditelja:	Odgovorna osoba: NEBOJŠA VEJDELKA, dipl. ing. arh. <small>(ime, prezime i potpis)</small>
Štampom u izradi plana:	
Pečat predstavničkog tijela:	Predsjednik predstavničkog tijela: NIKICA BEGONJA dipl.ing. <small>(ime, prezime i potpis)</small>
Istovjetnost ovog prostornog plana sa izvornikom ovjerava: <small>(ime, prezime i potpis)</small>	Pečat nadležnog tijela: