

URBANISTIČKI PLAN UREĐENJA

"LUKA LOZNICA"

PRIJEDLOG

mj. 1: 1000



2.3. ELEKTROOPSKRBN I TELEKOMUNIKACIJSKA MREŽA

KAZALO:

ELEKTROOPSKRBA I DTK Mreža


	TRASA KB 1kV i JAVNA RASVJETA
	POSTOJEĆI RASVJETNI STUP VISINE 4-5 m ZA 3. ZONU VJETRA SA SVJETILJKOM ZA REZIDENCIJALNU RASVJETU, IZVOR SVJETLA LED MODUL
	PLANIRANA TRASA DTK NxPVCØ110mm+NxPEHDØ50mm
	TRAFOSTANICA TIPSKA SAMOSTOJEĆA 10(20)kV, 1000kVA
	SN KABEL 10(20)kV

NAPOMENA:
Svjetlotehnički parametri trebaju zadovoljiti klasu javne rasvjete za:
-šetnica: klasa-S1
-prometnica: klasa-S2




KAZALO:

	nova gradnja
	površine u funkciji luke (obala, gatovi isl.)
	lukobrani
	veće pješačke površine (trgovi, štekati i sl.)
	pješačke površine
	pješačko-servisne površine
	kolne površine
	zelene površine (zaštitno i ukrasno zelenilo)
	zelene površine sa pristupom do privatnih građevinskih čestica
	dječje igralište
	uređena morska plaža
	mjesto spomenika, skulpture, fontane i sl.
	more
	postojeća obalna crta

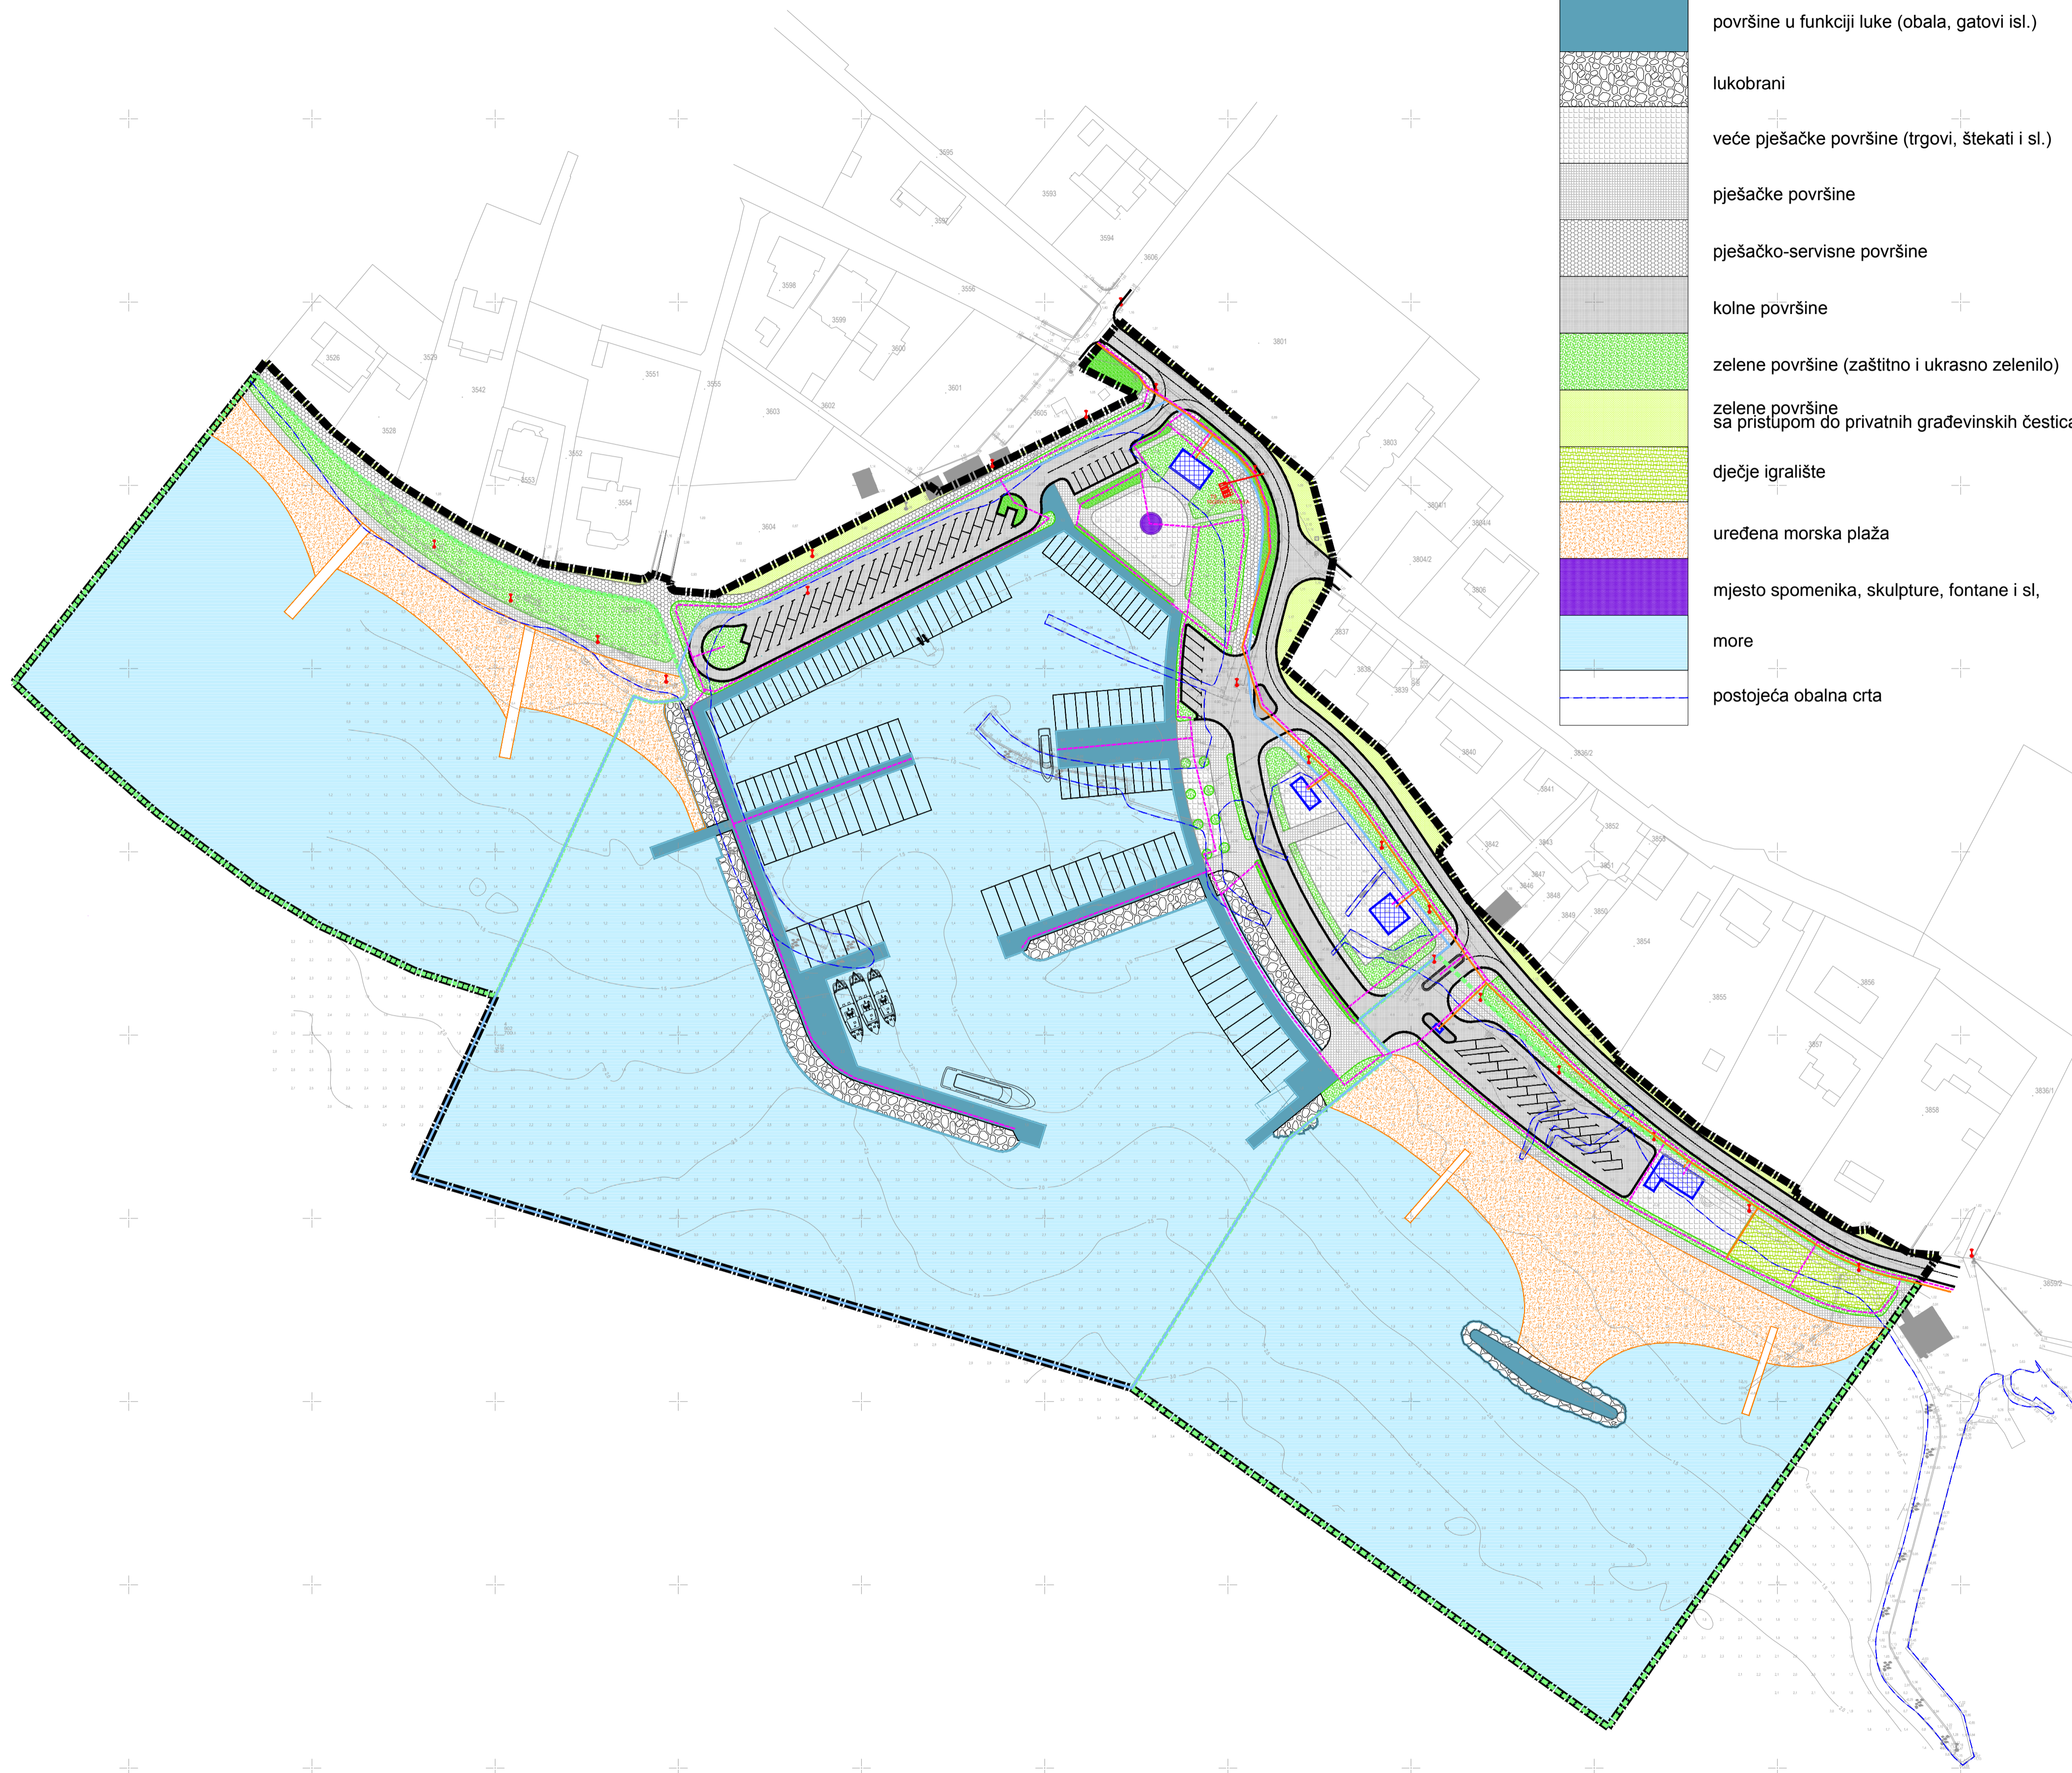

	uređena morska plaža
	luka otvorena za javni promet - lokalnog značaja

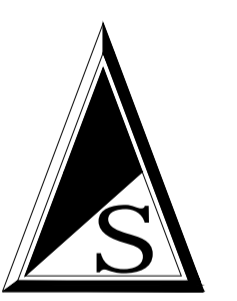

ZADARSKA ŽUPANIJA OPĆINA PRIVLAKA	
Naziv prostornog plana: Urbanistički plan uređenja "Luka loznica"	
Naziv kartografskog prikaza: ELEKTROOPSKRBN I TELEKOMUNIKACIJSKA MREŽA	
Broj kartografskog prikaza: 2.3.	Mjerilo kartografskog prikaza: 1:1000
Odluka o izradi plana: Odluka o izradi plana: Službeni glasnik Zadarske županije br. 3021, od 21.10. 2021.g.	Odluka o donošenju plana: Odluka o donošenju plana:
Javna rasprava (datum objave): /	Javni uvid odtan: od: do:
Pečat tijela odgovornog za provođenje javne rasprave:	Odgovorna osoba za provođenje javne rasprave: IVANA SKOBLAR (ime, prezime i potpis)
Suglasnost za plan prema članku 108. Zakona o prostornom uređenju ("Nar" br. 153/13, 55/17, 114/18). Ministarstvo graditeljstva i prostornog uređenja. Klasa: _____, U.br.: _____, datum: _____	
Pravna osoba/tijelo koje je izradilo plan: "MOJ DRUGI URED" j.d.o.o.	
Pečat pravne osobe / tijela koje je izradilo plan:	Odgovorna osoba: NEBOJŠA VEJMEKLA, dipl. ing. arh. (ime, prezime i potpis)
Pečat odgovornog voditelja:	Odgovorna osoba: NEBOJŠA VEJMEKLA, dipl. ing. arh. (ime, prezime i potpis)
Štućni tm u izradi plana:	
Pečat predstavničkog tijela:	Predsjednik predstavničkog tijela: NIKICA BEGONJA dipl.ing. (ime, prezime i potpis)
Istovjetnost ovog prostornog plana sa izvornikom ovjerava: (ime, prezime i potpis)	Pečat nadležnog tijela: