

URBANISTIČKI PLAN UREĐENJA

"LUKA LOZNICA"

PRIJEDLOG



mj. 1: 1000



3. UVJETI KORIŠTENJA, UREĐENJA I ZAŠTITE POVRŠINA

KAZALO:

	nova gradnja SS- samostojeći V+0 = P+0
	površine u funkciji luke (obala, gatovi isl.)
	lukobrani
	veće pješačke površine (trgovi, štekati i sl.)
	pješačke površine
	pješačko-servisne površine
	kolne površine
	zelene površine (zaštitno i ukrasno zelenilo)
	zelene površine sa pristupom do privatnih građevinskih čestica
	dječje igralište
	uređena morska plaža
	mjesto spomenika, skulpture, fontane i sl.
	more
	postojeća obalna crta

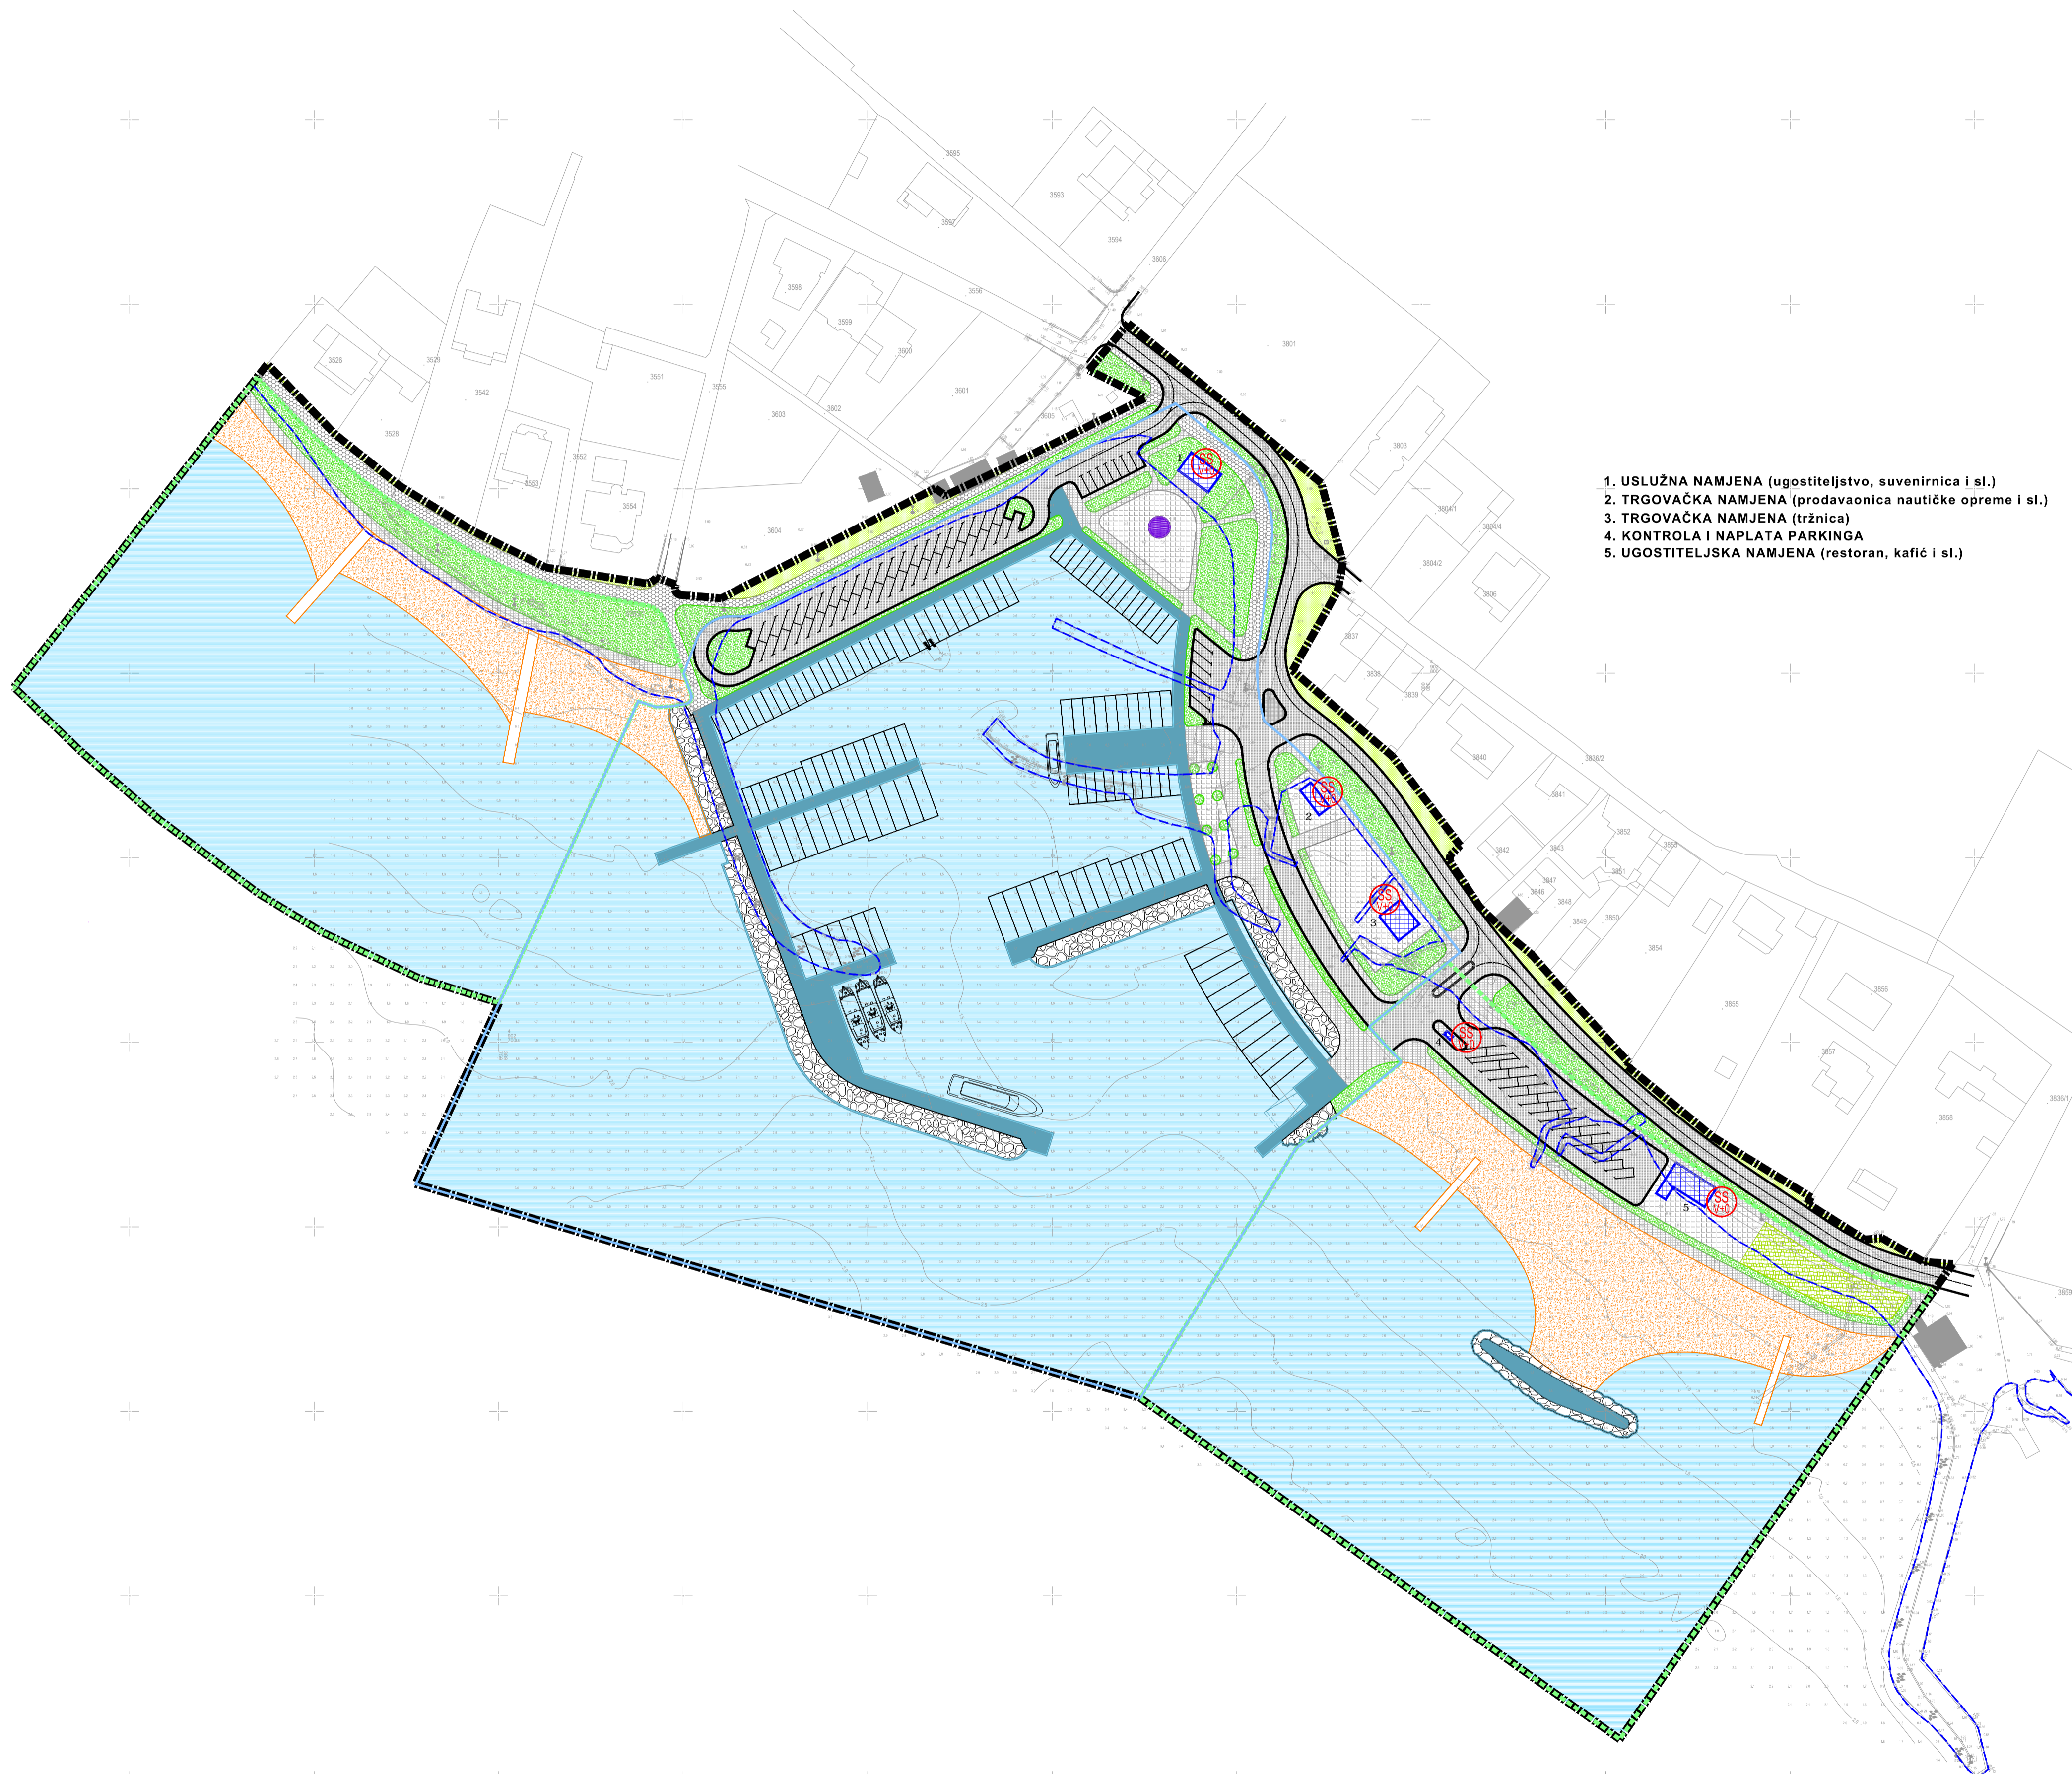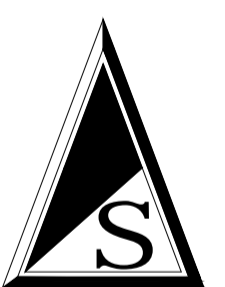

1. USLUŽNA NAMJENA (ugostiteljstvo, suvenirnica i sl.)
2. TRGOVAČKA NAMJENA (prodavaonica nautičke opreme i sl.)
3. TRGOVAČKA NAMJENA (tržnica)
4. KONTROLA I NAPLATA PARKINGA
5. UGOSTITELJSKA NAMJENA (restoran, kafić i sl.)

uređena morska plaža

luka otvorena za javni promet - lokalnog značaja

ZADARSKA ŽUPANIJA OPĆINA PRIVLAKA	
Naziv prostornog plana: Urbanistički plan uređenja "Luka loznica"	
Naziv kartografskog prikaza: Uvjeti korištenja, uređenja i zaštite površina	
Broj kartografskog prikaza: 3.	Mjerilo kartografskog prikaza: 1:1000
Odluka o izradi plana: <small>(Službeni glasnik Zadarske županije" br. 30/21, od 21.10. 2021.g.)</small>	Odluka o donošenju plana:
Javna rasprava (datum objave):	Javni uvid odtan od: do:
Pečat tijela odgovornog za provođenje javne rasprave:	Odgovorna osoba za provođenje javne rasprave: IVANA SKOBLAR <small>(ime, prezime i potpis)</small>
Suglasnost za plan prema članku 108. Zakona o prostornom uređenju ("N" br. 153/13, 55/17, 114/18.) Ministarstvo graditeljstva i prostornog uređenja. Klasa: _____, U.br.: _____, datum: _____	
Pravna osoba/tijelo koje je izradilo plan: "MOJ DRUGI URED" j.d.o.o.	
Pečat pravne osobe / tijela koje je izradilo plan:	Odgovorna osoba: NEBOJŠA VEJMEKLA, dipl. ing. arh. <small>(ime, prezime i potpis)</small>
Pečat odgovornog voditelja:	Odgovorna osoba: NEBOJŠA VEJMEKLA, dipl. ing. arh. <small>(ime, prezime i potpis)</small>
Štampani im u izradi plana:	
Pečat predstavničkog tijela:	Predsjednik predstavničkog tijela: NIKICA BEGONJA dipl.ing. <small>(ime, prezime i potpis)</small>
Istovjetnost ovog prostornog plana sa izvornikom ovjerava:	Pečat nadležnog tijela:
<small>(ime, prezime i potpis)</small>	<small>(ime, prezime i potpis)</small>